



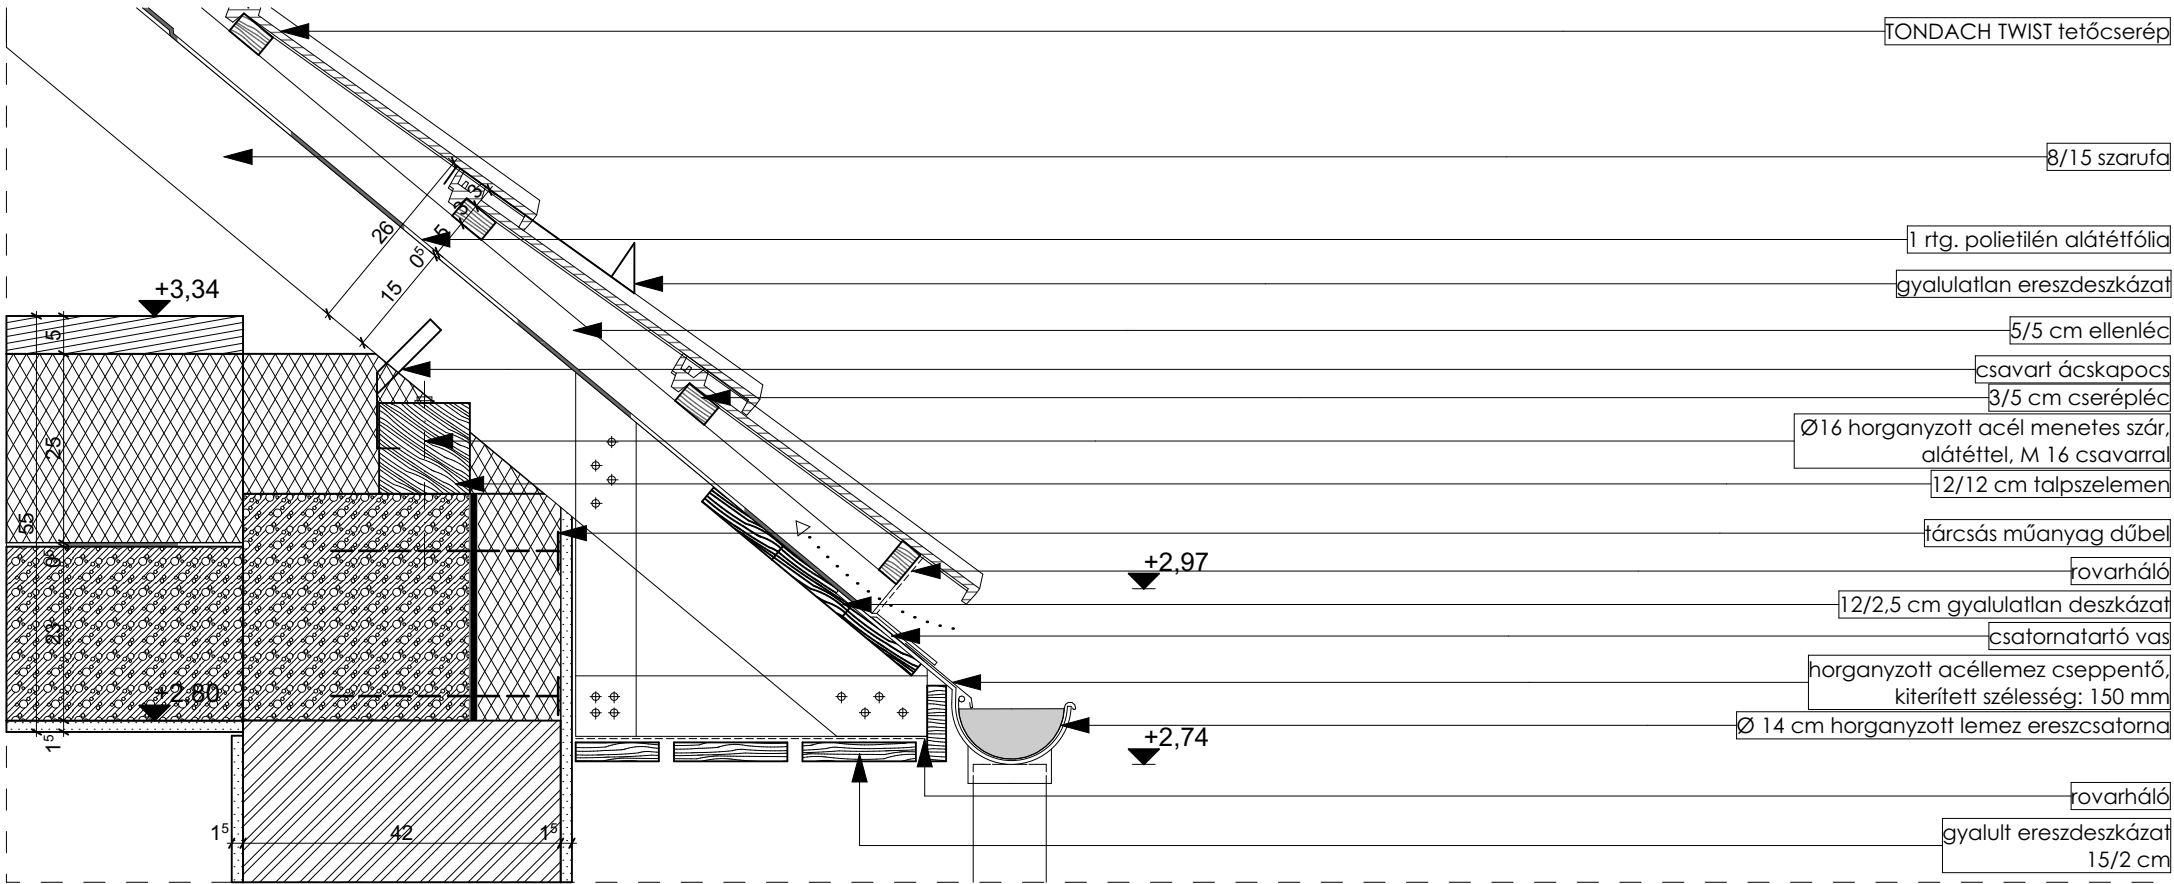

R-01 Eresz részlet 1:10

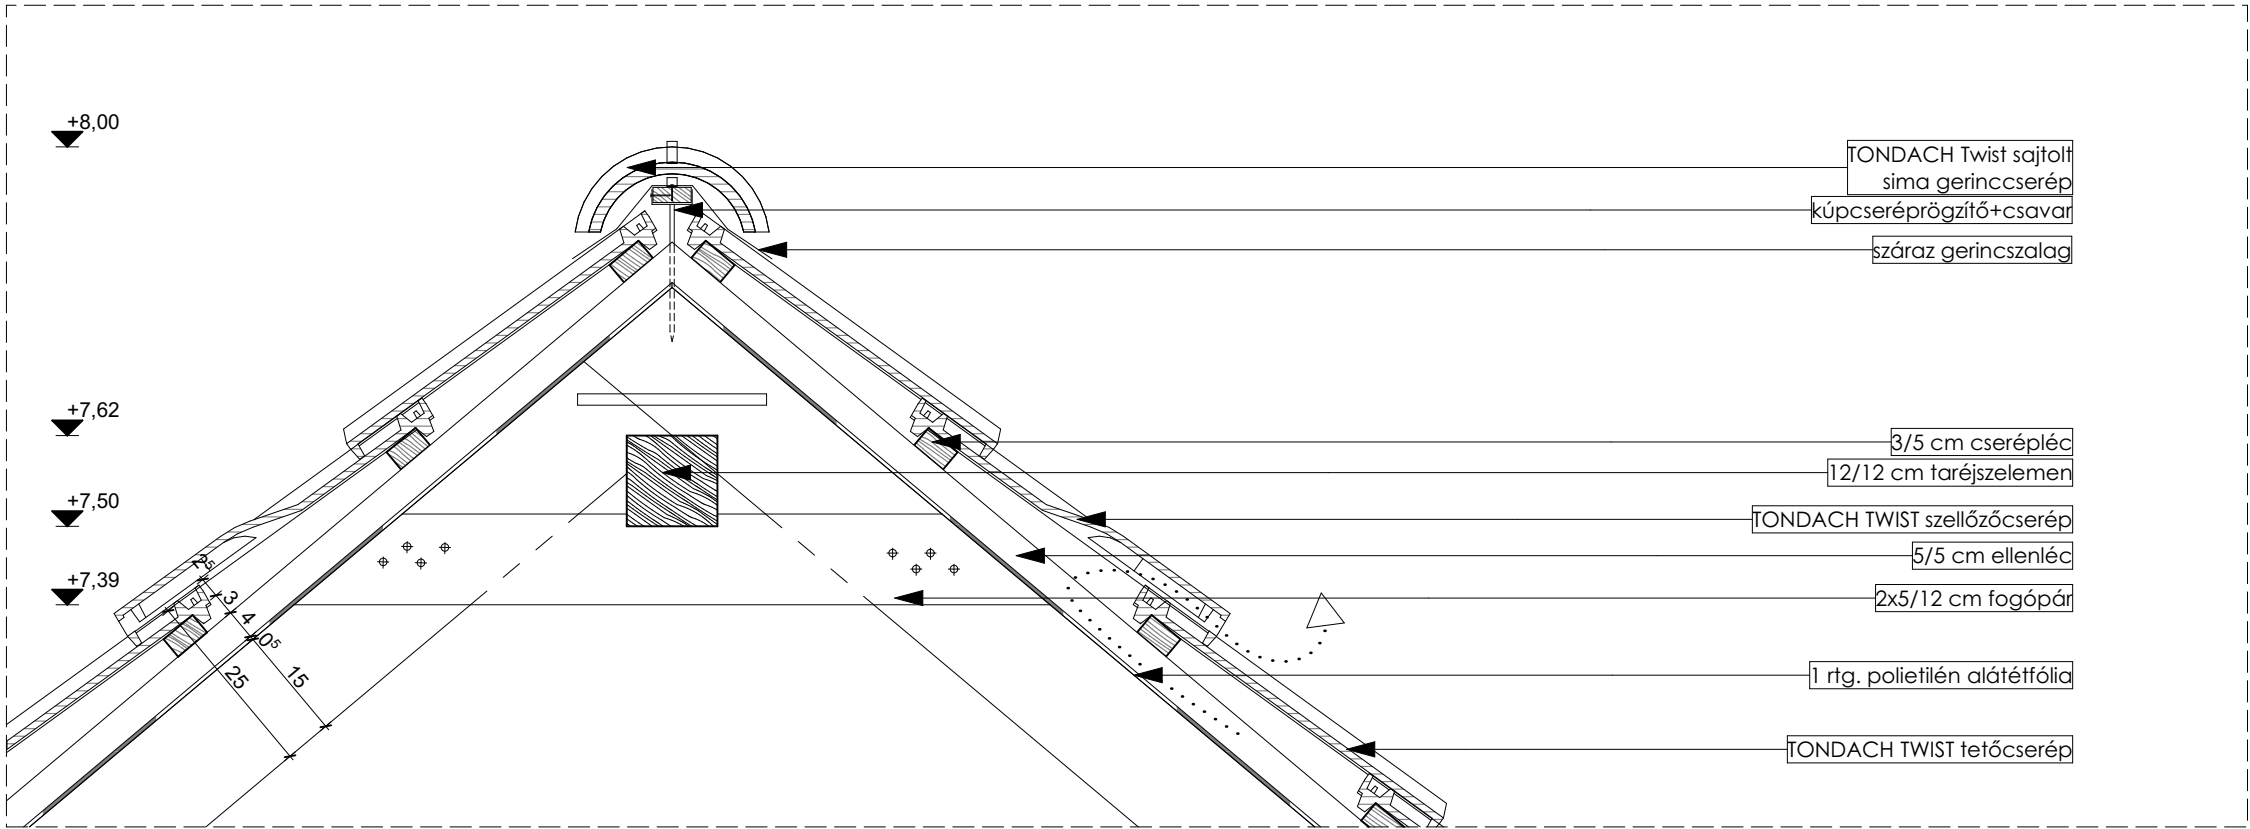

R-02 Gerinc részlet 1:10

LÉTESÍTMÉNY	
Orvosi rendelő (TOP-4.1.1-15-B51-2016-00031 „Egészségügyi alapellátás infrastrukturális fejlesztése Kötégánban” című pályázathoz) épületének tetőszerkezet cseréje	
ÉPÍTÉS HELYE	
Kötégán, Vasút utca 1. Hrsz.: 639/1.	
ÉPÍTETŐ	
Kötégán Község Önkormányzata 5725 Kötégán, Kossuth utca 33. Képviselő: Nemes János polgármester	
MEGRENDELŐ	
KBC Békés Megyei Települések Fejlesztéséért Nonprofit Kft.; 5630 Békés, Petőfi Sándor utca 2.; képviseli: Dr. Glózik Klára Erzsébet ügyvezető	
GENERAL TERVEZŐ	
M-Műhely Kft H-1084, Budapest, Vig utca 11-13. VI.20 +36-30-6868822 mmuhelykft@gmail.com	
AZ EREDETI TERV FELELŐS ÉPÍTÉSZ TERVEZŐJE	
Szabó János É1 01-0450	
ÉPÍTÉSZ TERVEZŐ	
SZABÓ ÁDÁM ÉPÍTÉSZ	
STATIKUS TERVEZŐ	
ÉPÜLETGÉPÉSZ TERVEZŐ	
ELEKTROMOS TERVEZŐ	
TŰZVÉDELMI SZAKÉRTŐ	
SZAKÁG	
Építészet	
TERVFAJTA	
Tetőszerkezet és héjalás	
RAJZ NEVE	
Részletrajzok	
MÉRETARÁNY	1:10
±0,00 = mBf	
KÉSZÜLT	2017. 07. 07.
RAJZSZÁM	A.02.1