
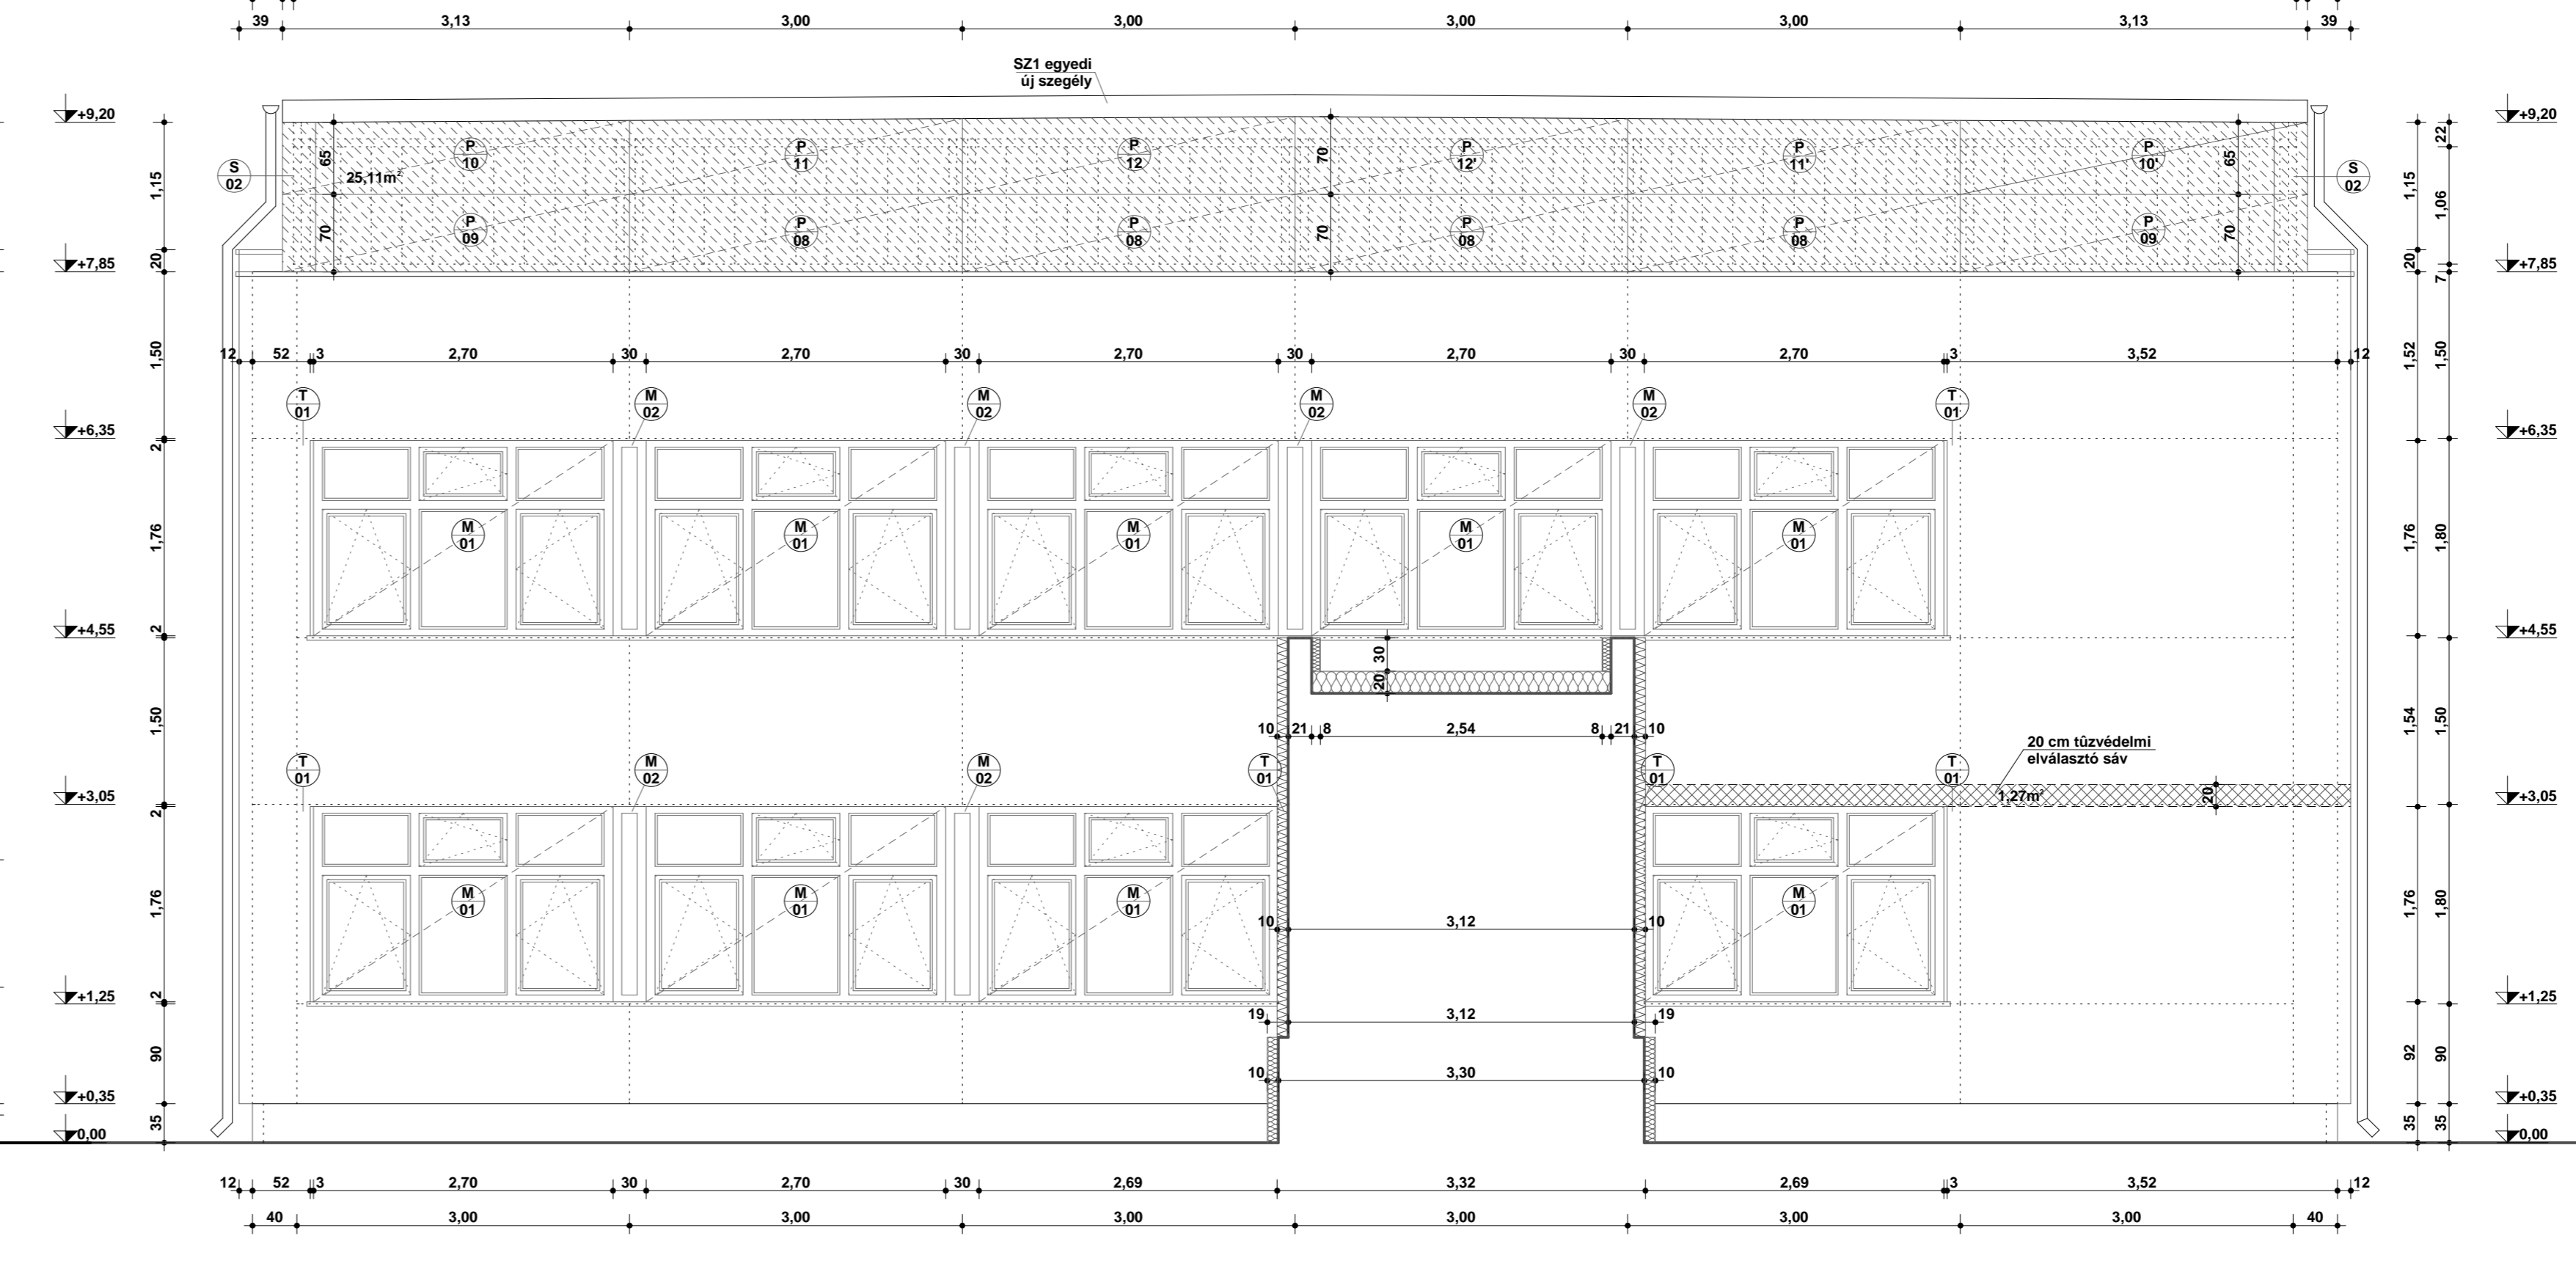


NYUGATI HOMLOKZAT

KELETI HOMLOKZAT

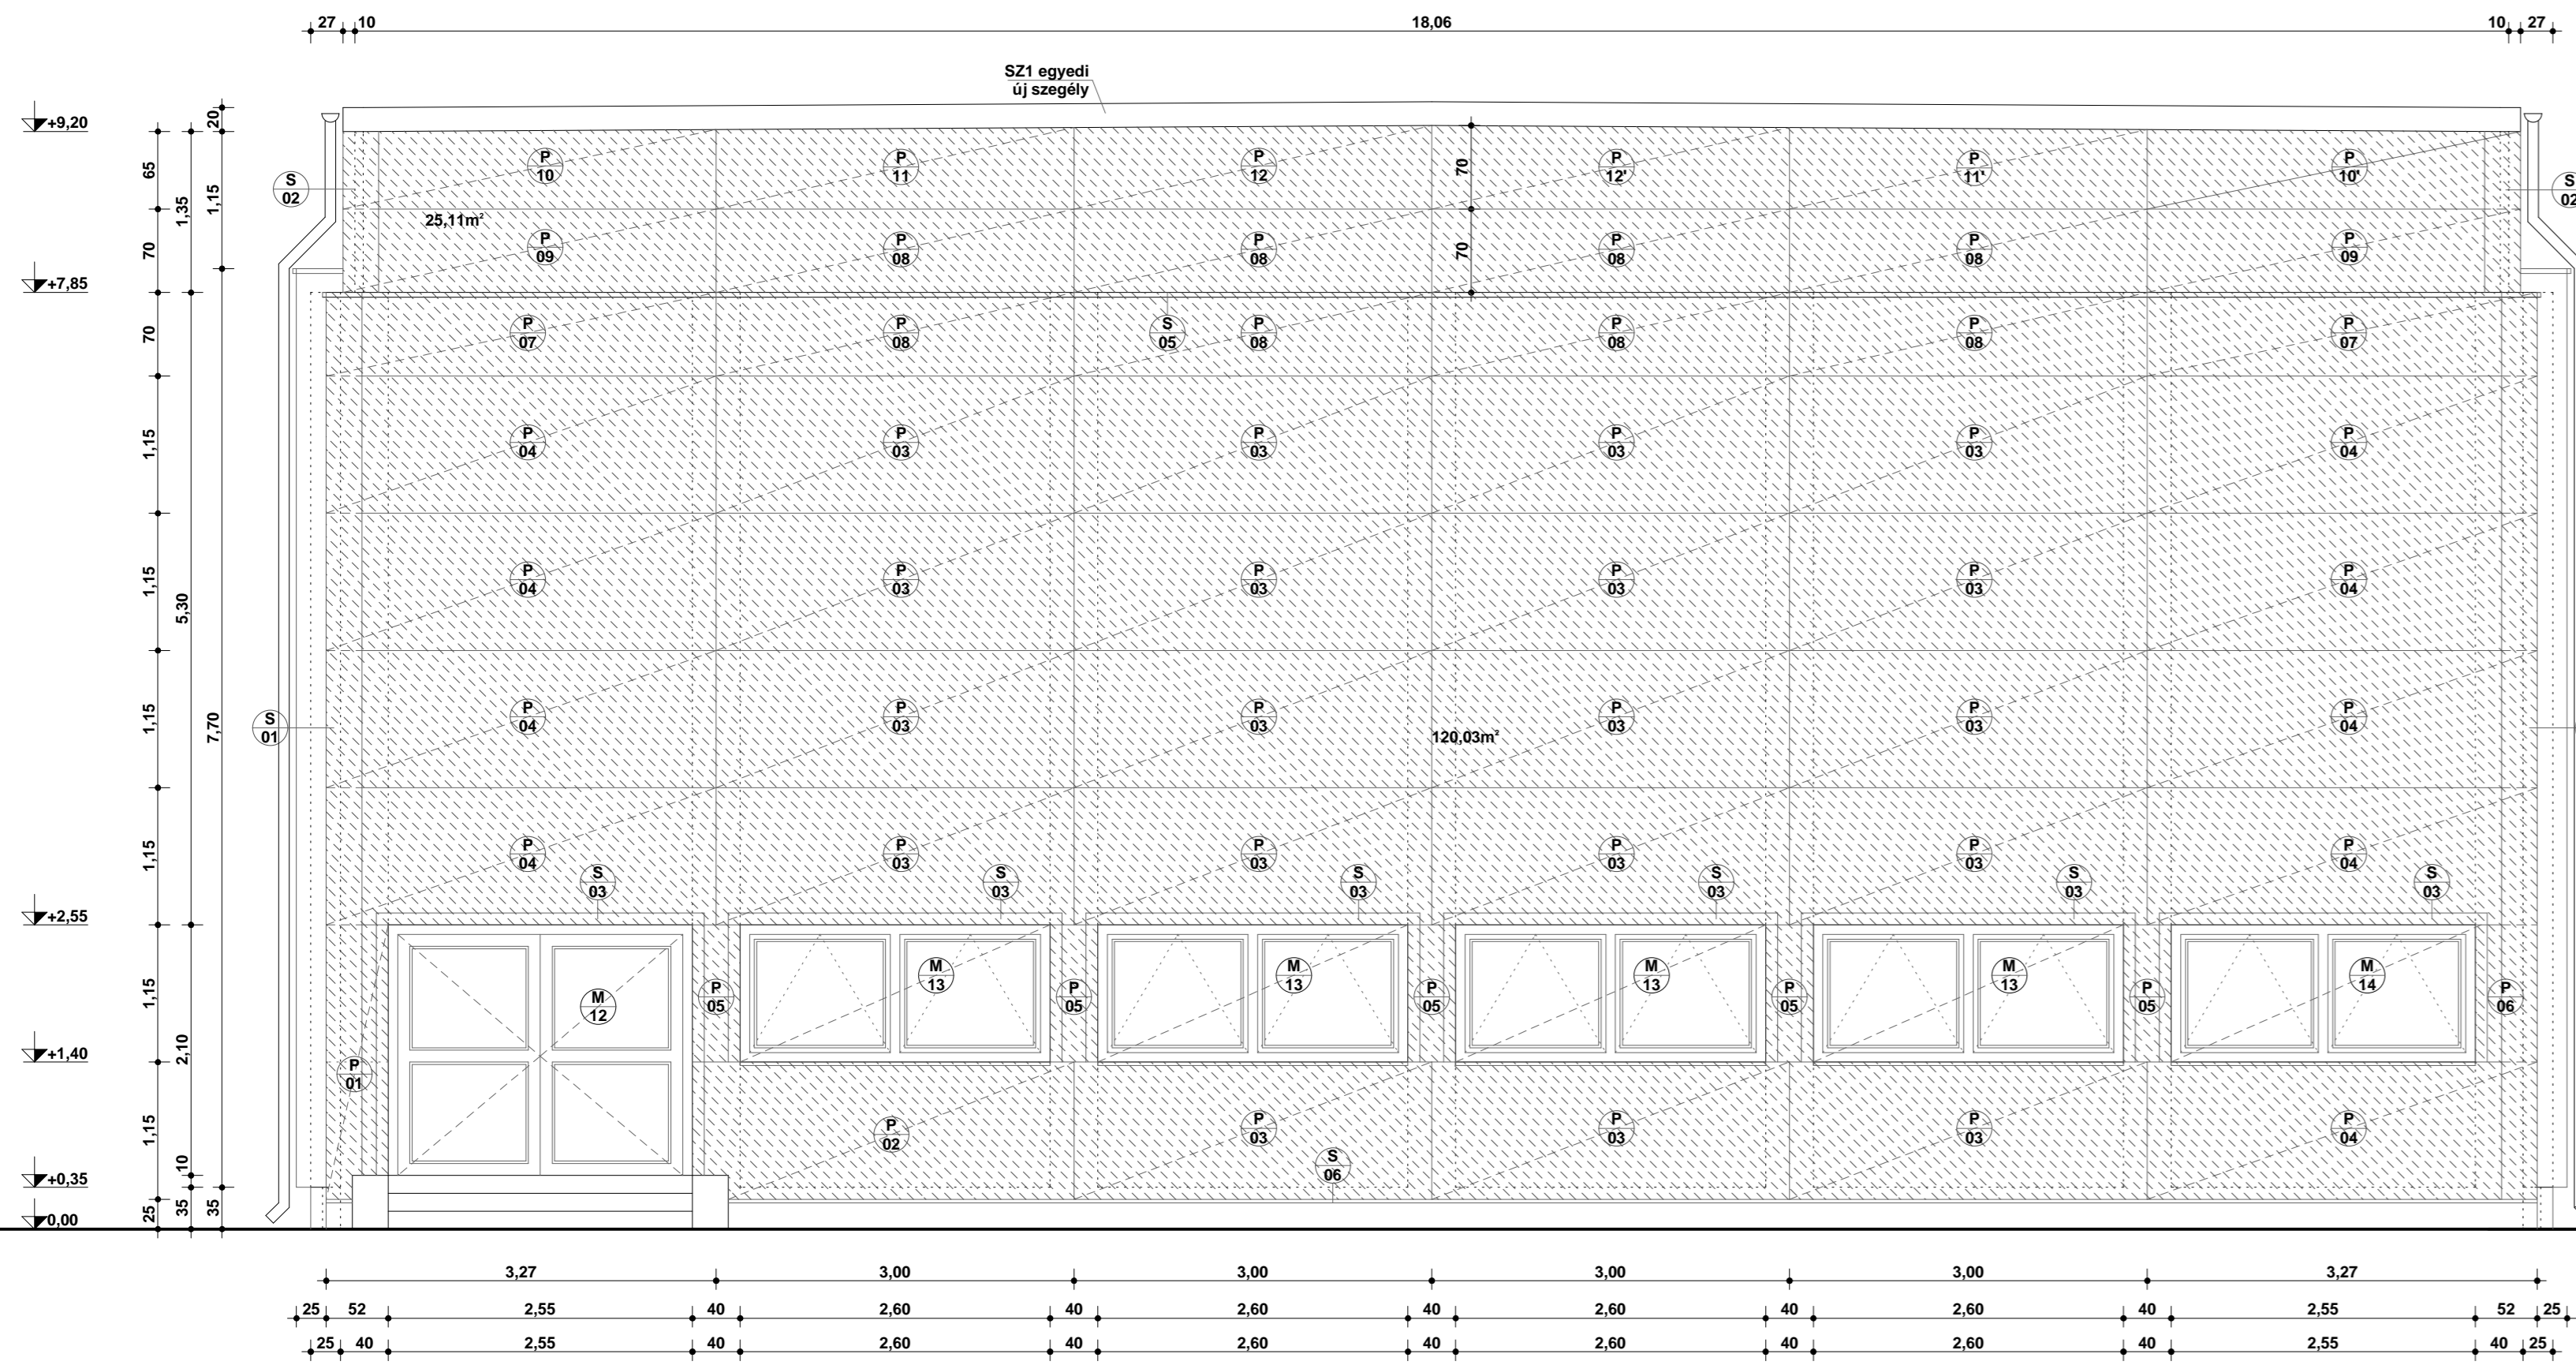

- TERVEZETT HOMLOKZATI SZÍNEK:**
- lábazat M316 színű Baumit mozaik lábazati vakolat
 - vakolt homlokzat 0062 színű világos okker Baumit szilikát vakolat
 - nyílászárók fehér műanyag
 - szendvicspanelek, kiegészítő bádogozások RAL 8004

- JELMAGYARÁZAT:**
- 12 cm Baumit EPS hőszigetelő rendszer
 - 10 cm XPS hőszigetelés lábazati vakolattal
 - 10 cm Kingspan TF szendvicspanel
 - 2 cm Baumit EPS hőszigetelő rendszer - kábélvezetés
 - 8 cm EPS hőszigetelés tető függőleges felületén
 - 16 cm Rockwool Dachrock hőszigetelés tető vízszintes felületén
 - 20 cm Rockwool Dachrock hőszigetelés felülvilágított tető vízszintes felületén

A tervezett hőszigetelő rendszert az A-67/2010 ÉME utasításai szerint kell elkészíteni, mivel biztosítani kell a min. 15 perces tűzterjedési határértéket

NOVODOMSZKI ÉS TÁRSA BT. BÉKÉSCSABA TELEP U.15/2.		
LÉTESÍTMÉNY: NAGYSZÉNÁS TÁNCICS V. 24/1. (2282 HRSZ) CZABÁN SAMU ÁLTALÁNOS ISKOLA ENERGETIKAI REKONSTRUKCIÓ TERVE		
TERV LAP	RAJZ MEGNEVEZÉSE:	LÉPTÉK:
É-10	TORNATEREM VÉGHOMLOKZATOK	M=1:50
DÁTUM:	TERVEZŐ:	ÉPÍTTETŐ:
2017. június	Novodomszki Pál É-1-04-0101	Nagyszénás Nagyközség Önkormányzata