
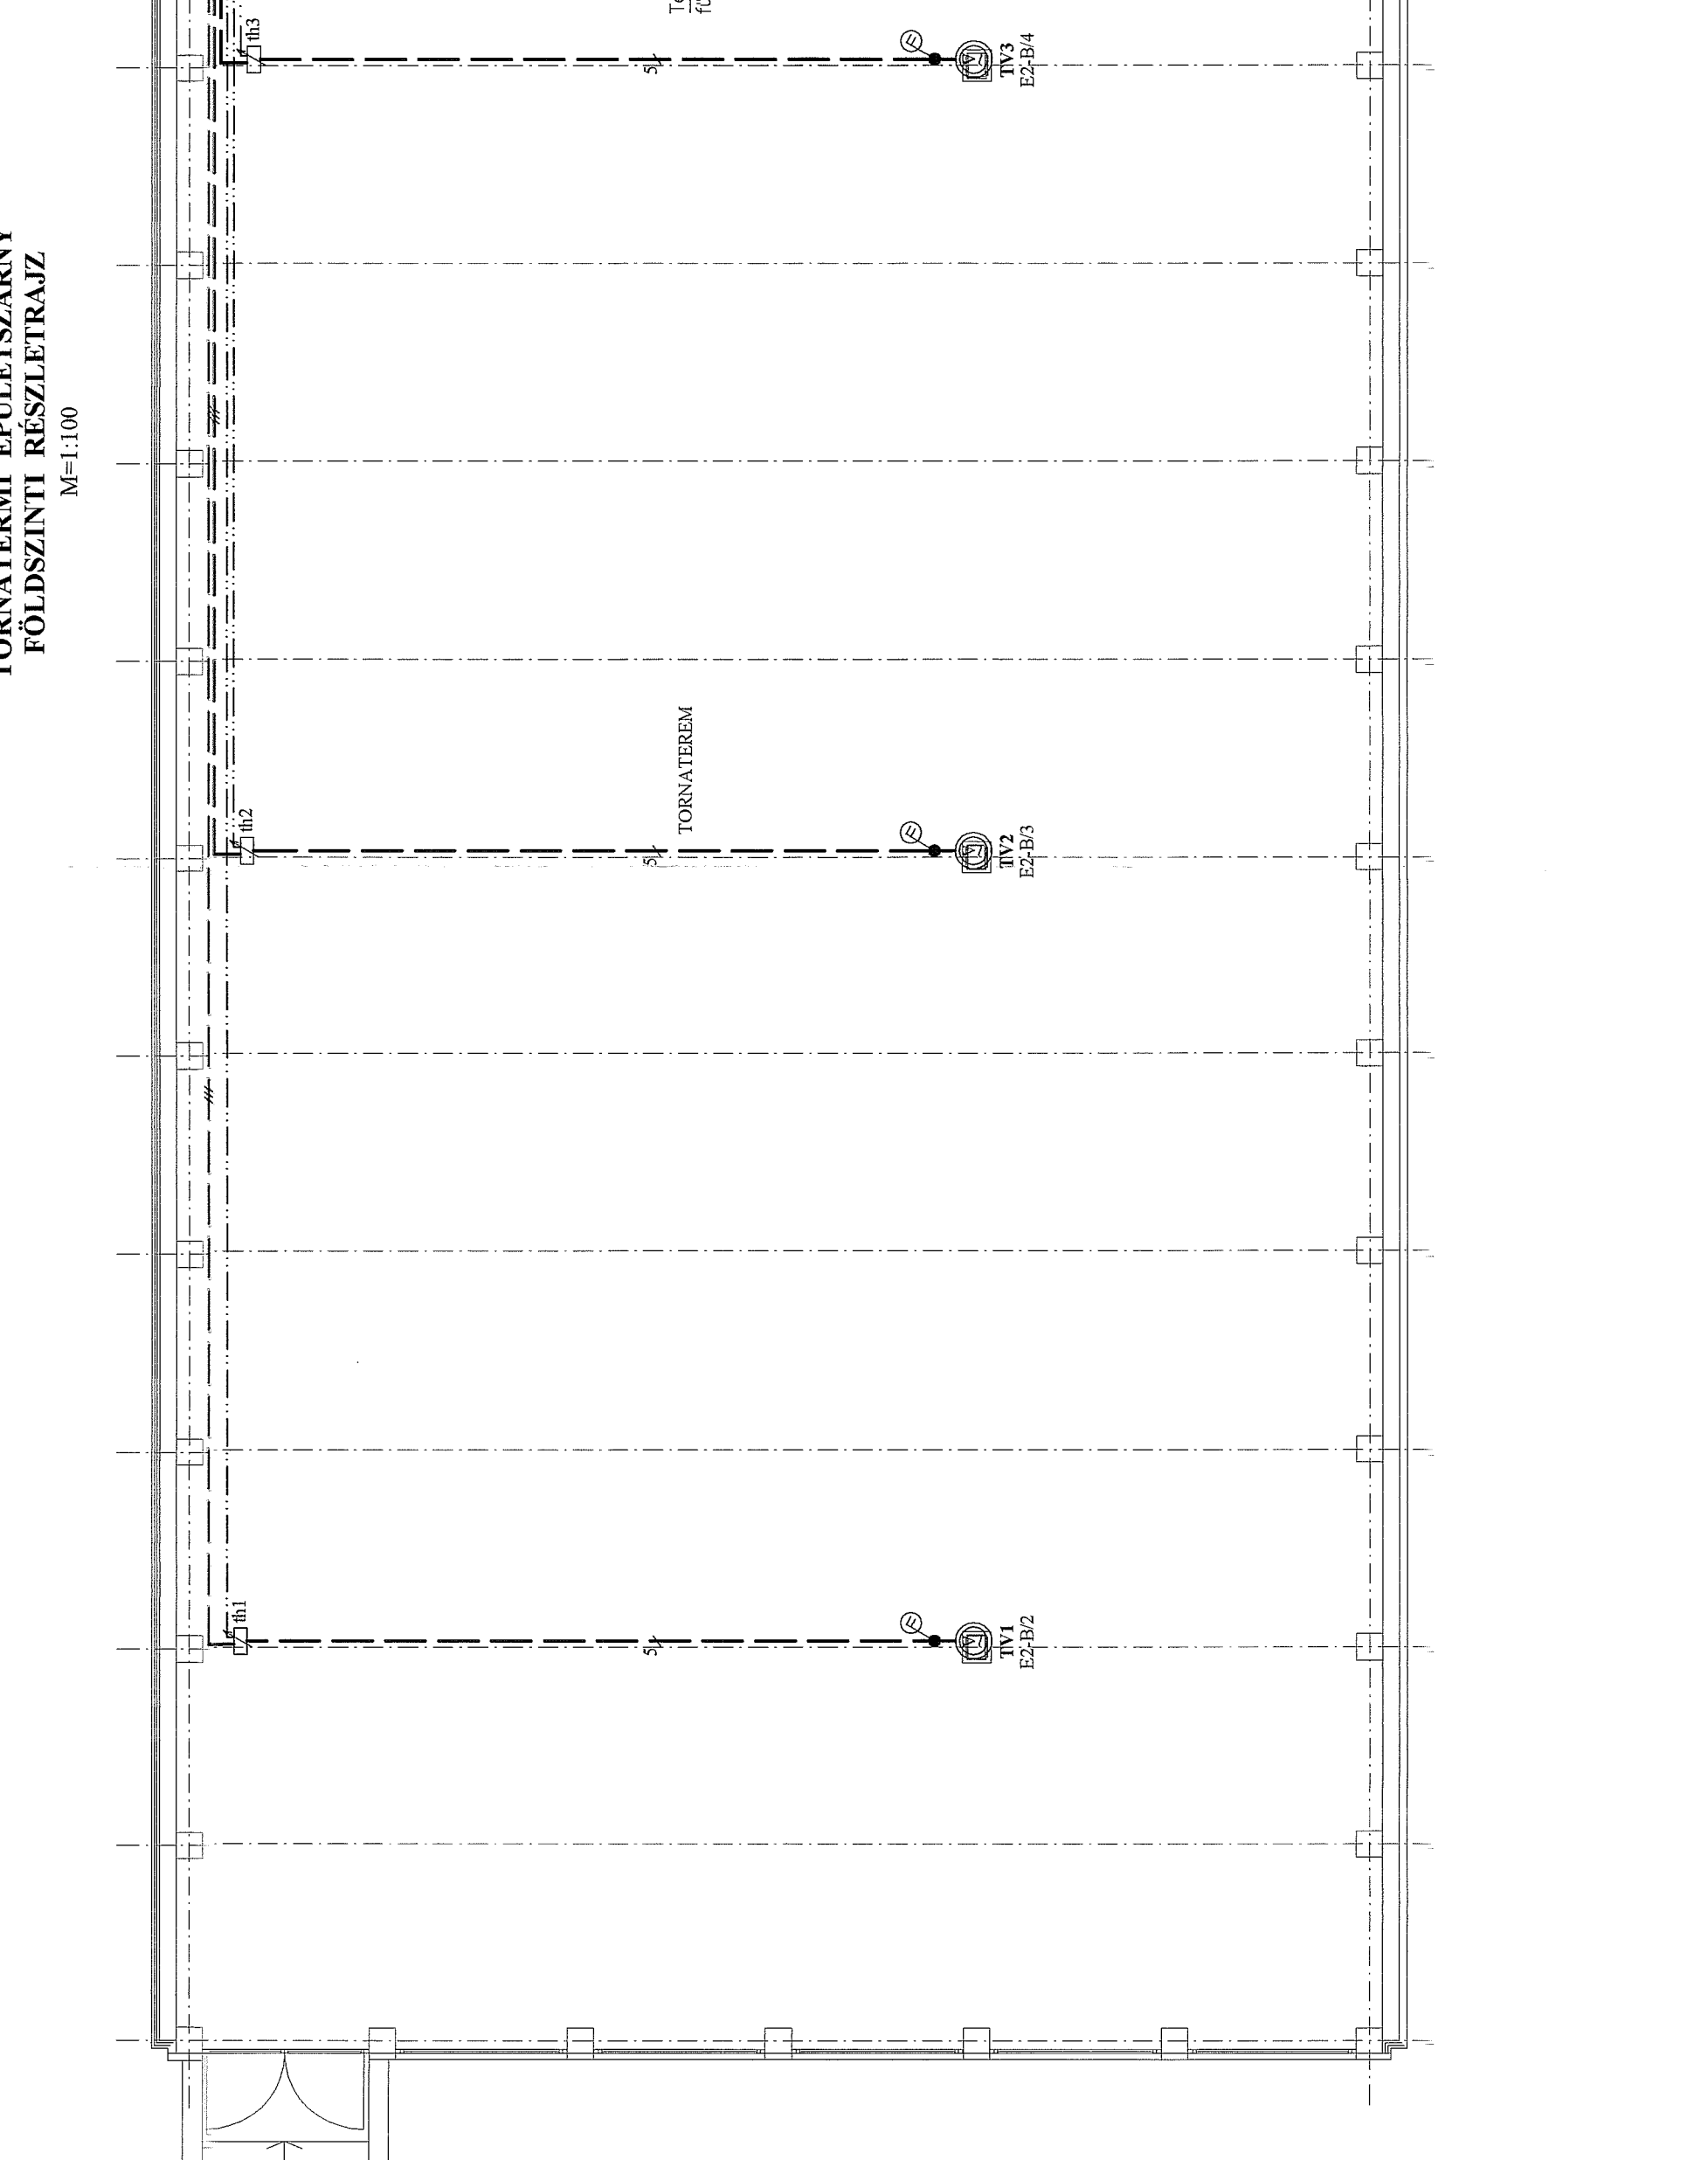
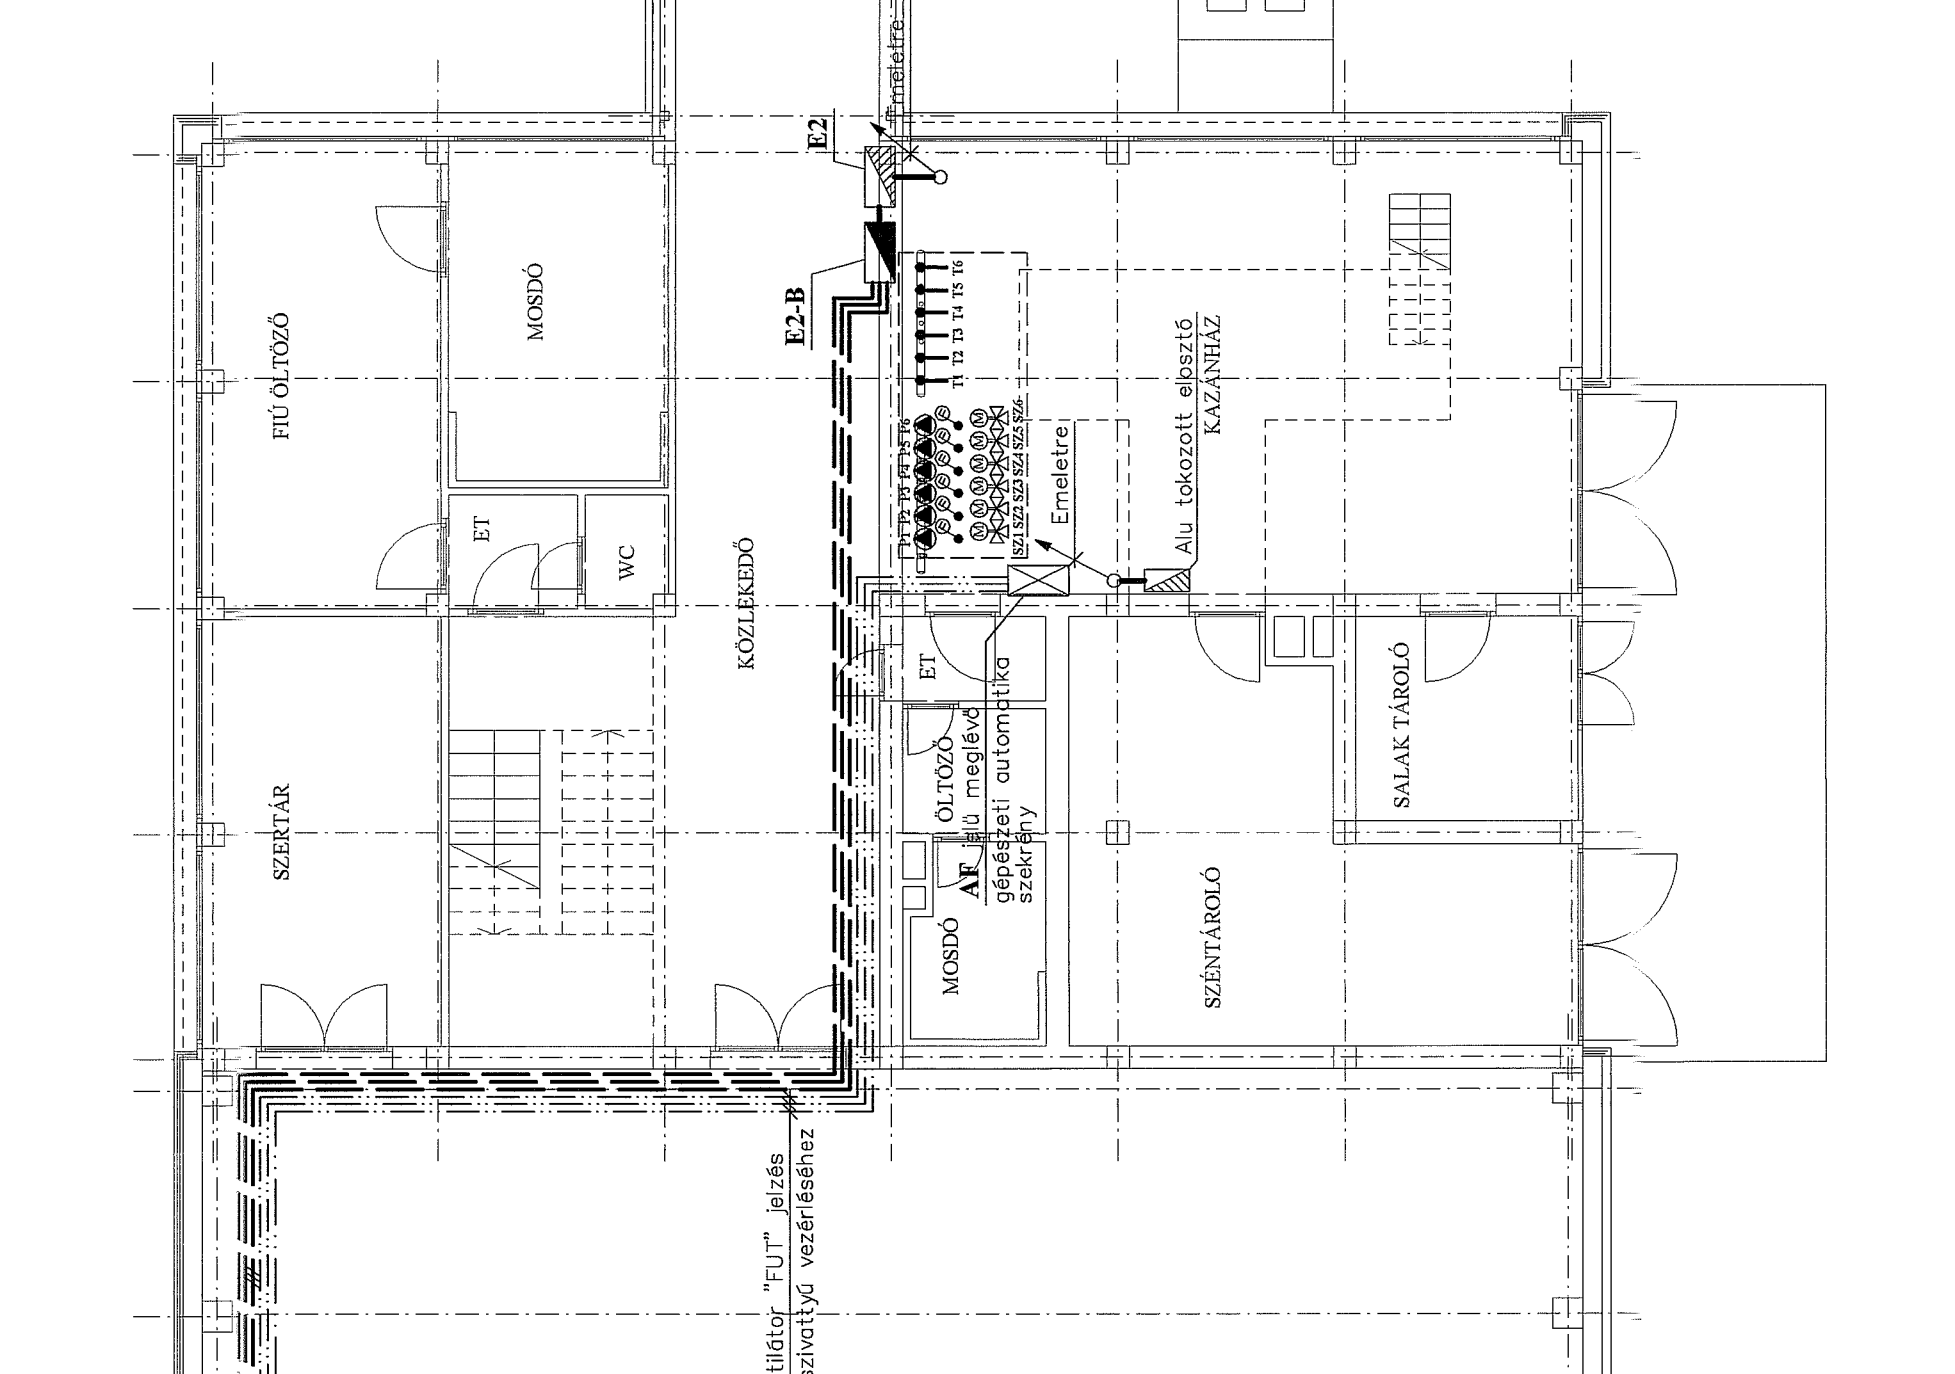
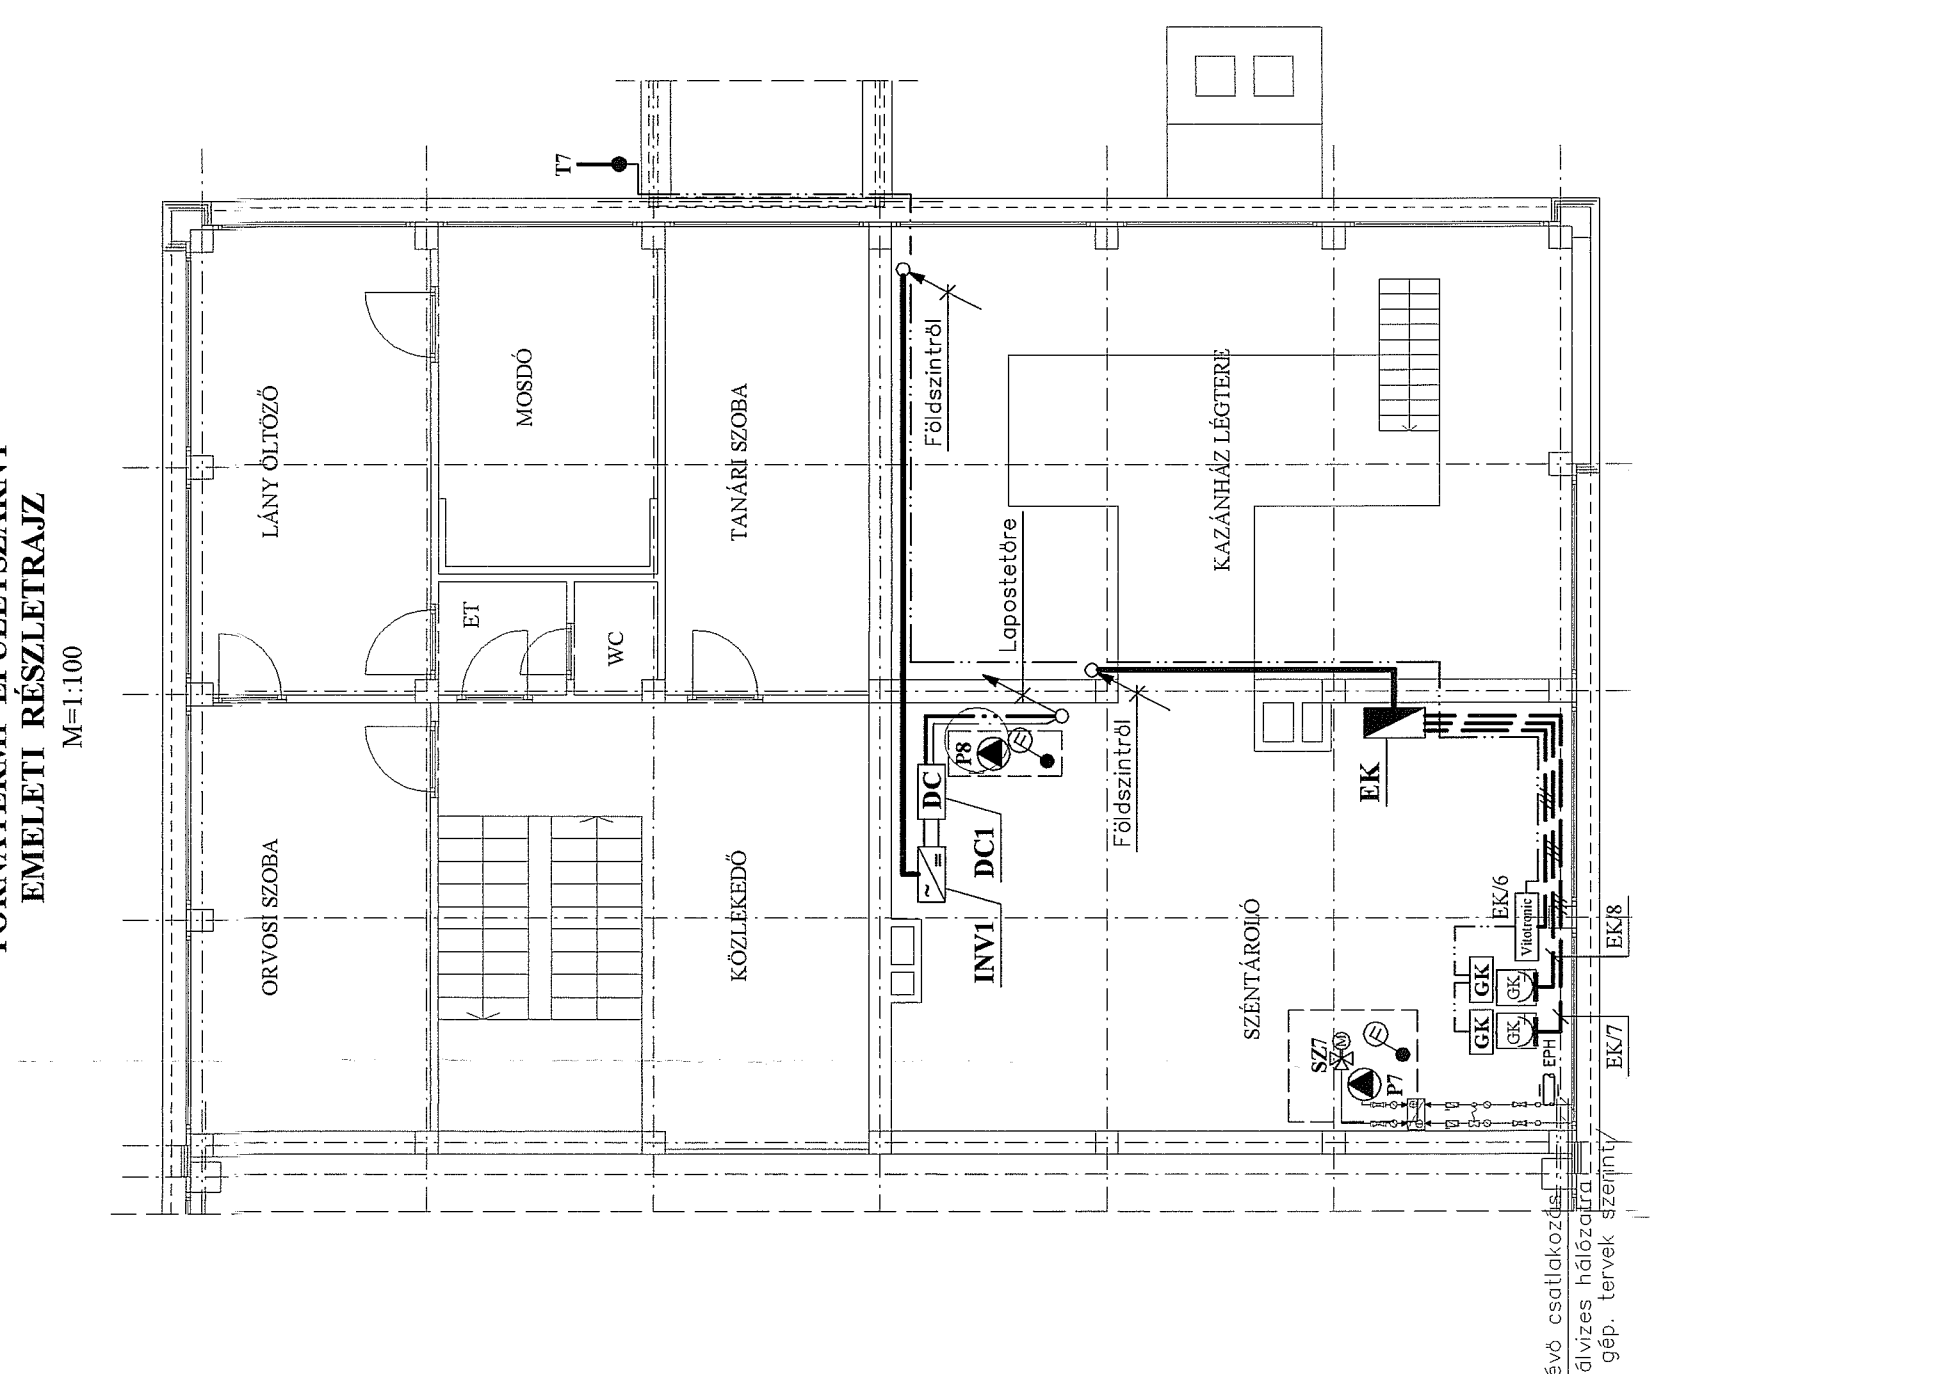


TORNATERMI ÉPÜLETSZÁRNY
FÖLDSZINTI RÉSZLETRAJZ
M=1:50

TORNATERMI ÉPÜLETSZÁRNY
EMELETI RÉSZLETRAJZ
M=1:100

TORNATERMI ÉPÜLETSZÁRNY
FÖLDSZINTI RÉSZLETRAJZ
M=1:100

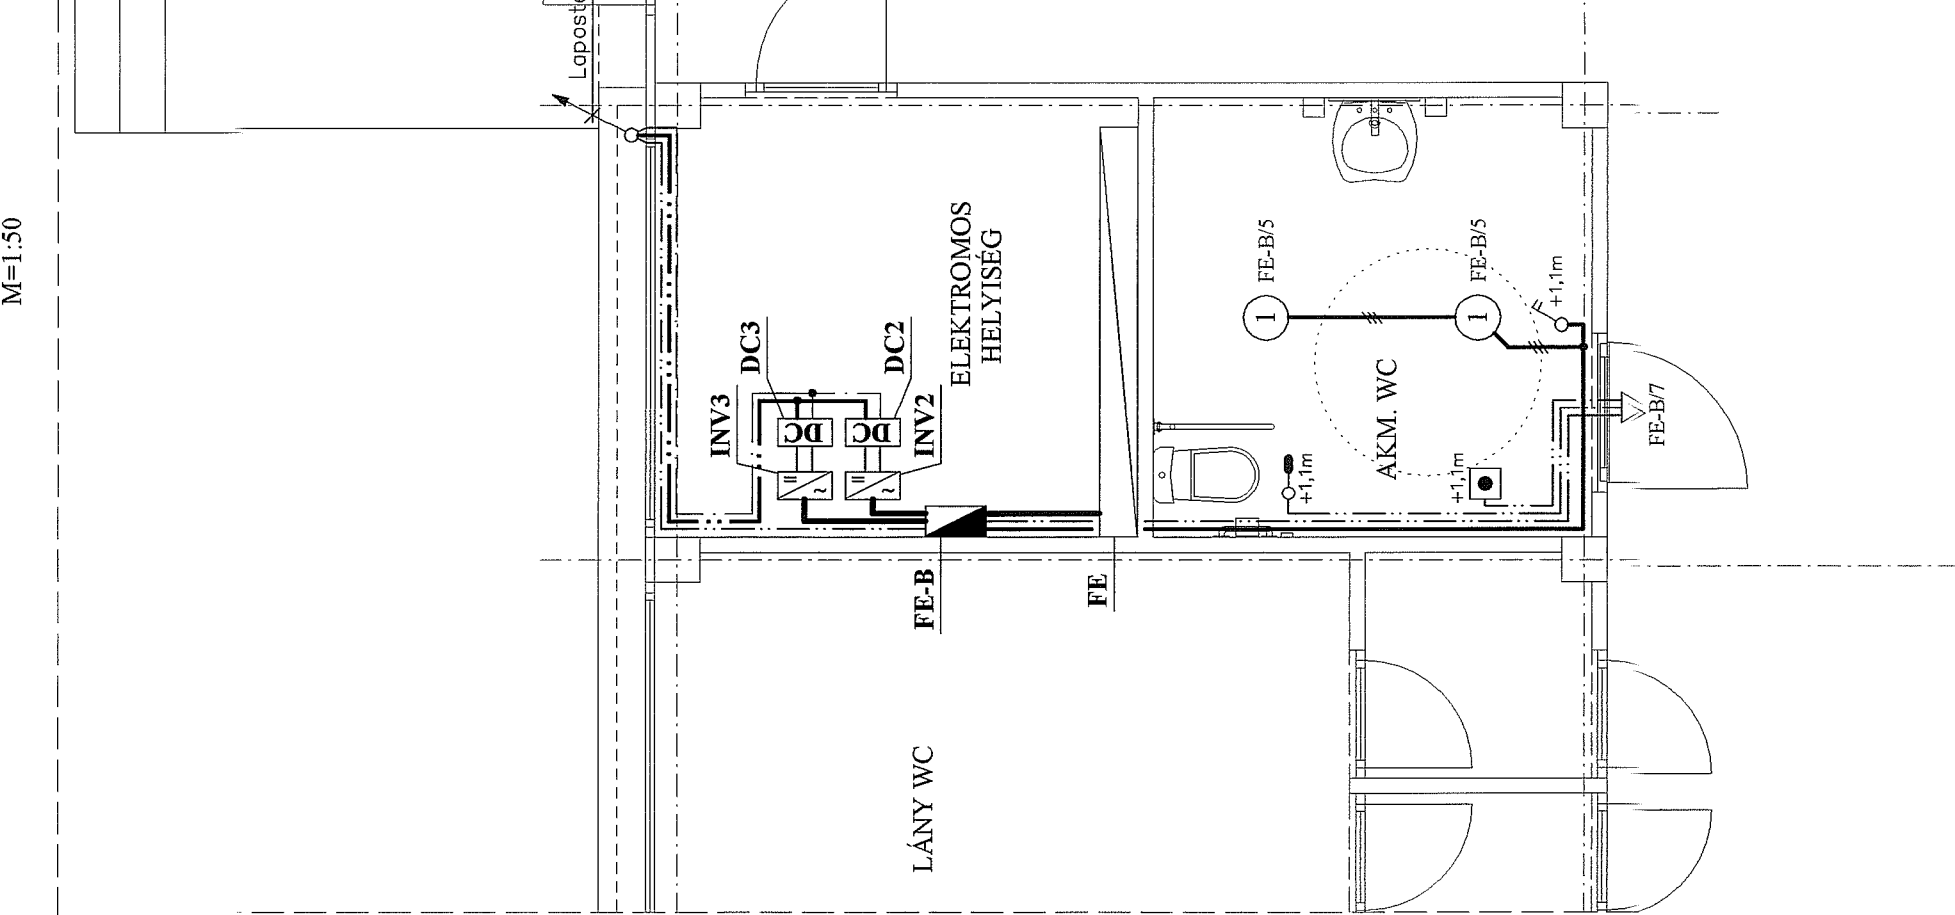

- JELMAGYARAZAT**
- Több kábel közös nyomvonalon
 - Fővezeték nyomvonala
 - Világítási vezeték nyomvonala
 - Erőátviteli vezeték nyomvonala
 - Jelő működtető vezeték nyomvonala
 - EPH vezeték nyomvonala
 - Több DC kábel közös nyomvonalon
 - DC kábel nyomvonala
- Tervezett elosztó
 Meglévő elosztó
 Meglévő, bővíthető elosztó
 Hűzőkapcsoló
 Nyugtatózó kapcsoló
 Hang-és fényjelző
 Mozgásérzítő WC szett
 Típus: Schnack EL740074
- Termosztát, ép. gép. tervdok. szerint
 Hőmérőképlet érzékelő,
 ép. gép. tervdok. szerint
 Keringtető szivattyú
 ép. gép. tervdok. szerint
 Termovenlítőtor
 ép. gép. tervdok. szerint
 Motoros keverőszelap
 ép. gép. tervdok. szerint
 Gázkazán kasszkádszabályozó
 ép. gép. tervdok. szerint

MEGJEGYZÉS

DC feszültség: max. 1000V
 AC feszültség : 3x400/230V; 50Hz
 Érintésvédelem : TN (nullázás)

Szerelés: műanyag vezetőcsatornába, illetve
 Mű, jelű falon kívüli védőcsőbe húzva
 NYM jelű vezetékkel, illetve solar kábellel.

A terv csak műszaki leírással együtt érvényes.
 Vonatkozó szabvány: MSZ HD 60364

ELEKTROPLAN Mérnöki Tervező Kft.

5600 Békéscsaba Bogárházi sétány 11.
 Tel./Fax: (+36)66/430-336

Irada: Békéscsaba
 Ir. Beszsey Ott. 10a-12
 Tel./Fax:66/430-336
 www.elektroplan.hu
 e-mail: eplan@elektroplan.hu
 Dátum: 2017.07.10
 Méretarány: 1:50, 1:100
 Légszűrő:

5931 NAGYSZÉNÁS, TÁNCSCS U. 24/I. (HRSZ.: 2282)
ENERGETIKAI KORSZERUSÍTÉS

Rajz megnevezése: **VILLANYSZERELÉSI NYOMVONALTERV**

Tervfajta: **KIVITELI**

Tervező: **Bombó Attila**

Törzsszám: **2020**

Feladók: **Kovács Károly**

Rajzszám: **Ge-1**