FE JELŰ FŐELOSZTÓ BŐVÍTÉSE ELRENDEZÉSI RAJZ

/LÉPTÉK NÉLKÜL/

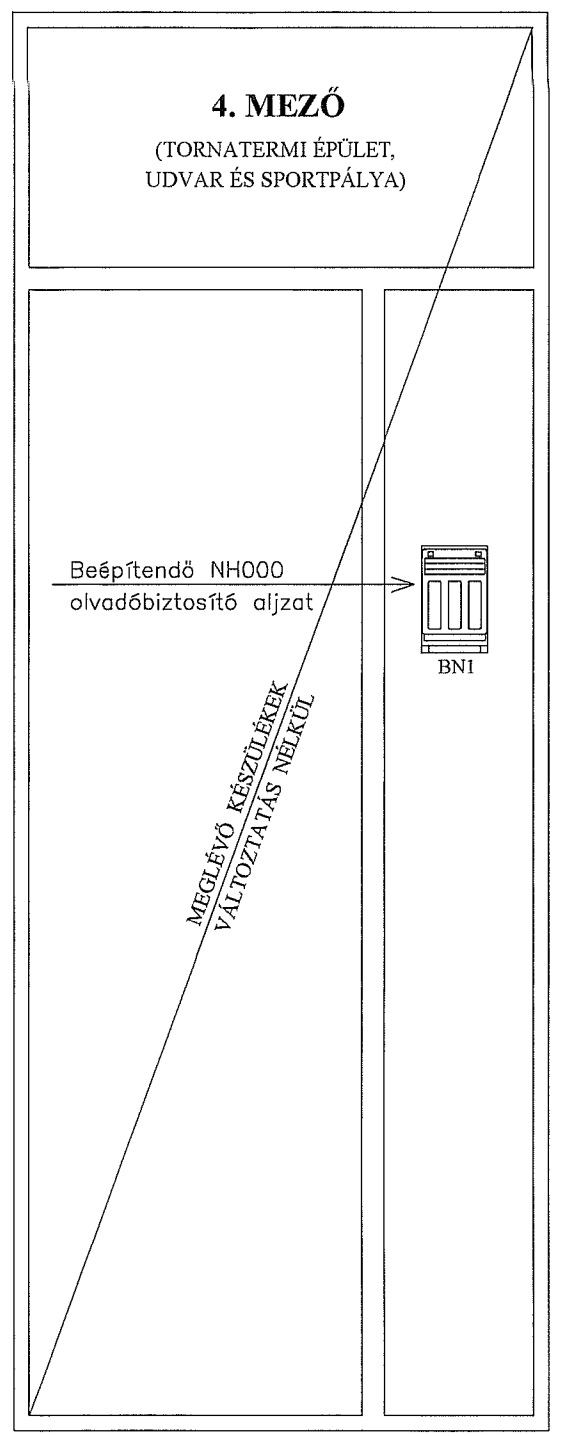

FE JELŰ FŐELOSZTÓ BŐVÍTÉSE EGYVONALAS KAPCSOLÁSI RAJZ

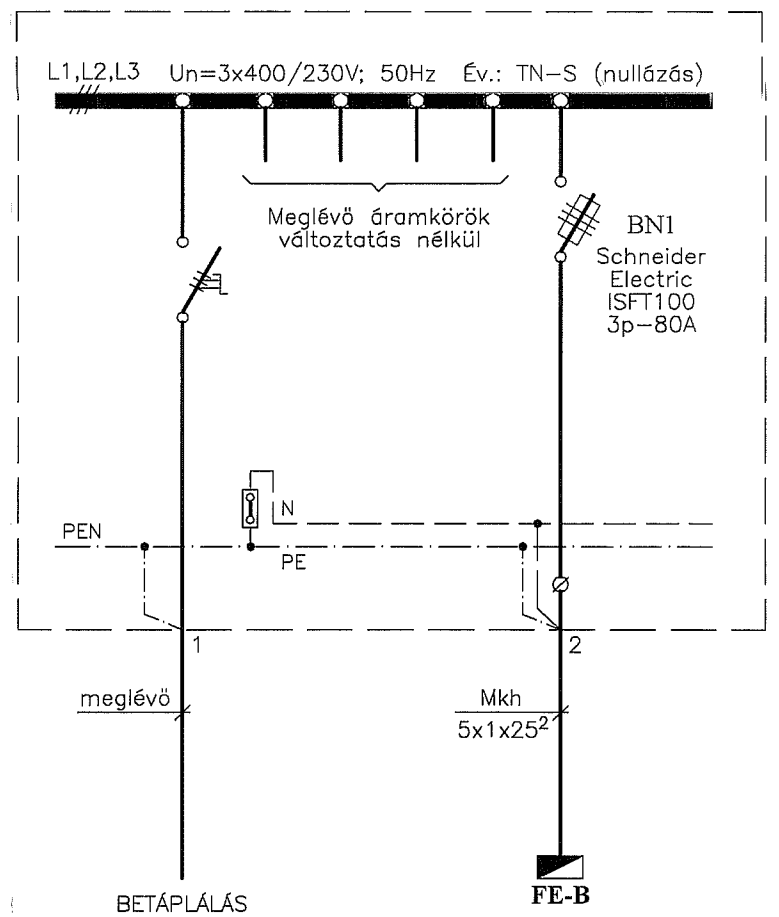

E2 JELŰ ELOSZTÓ BŐVÍTÉSE ELRENDEZÉSI RAJZ

M=1:10

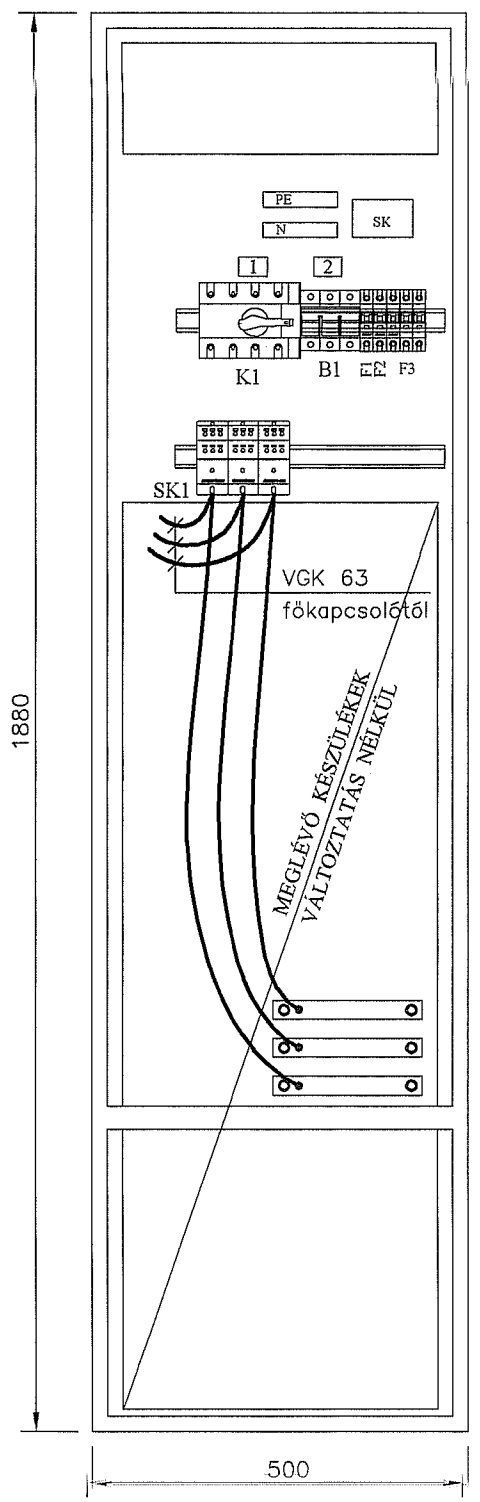

E2 JELŰ ELOSZTÓ BŐVÍTÉSE EGYVONALAS KAPCSOLÁSI RAJZ

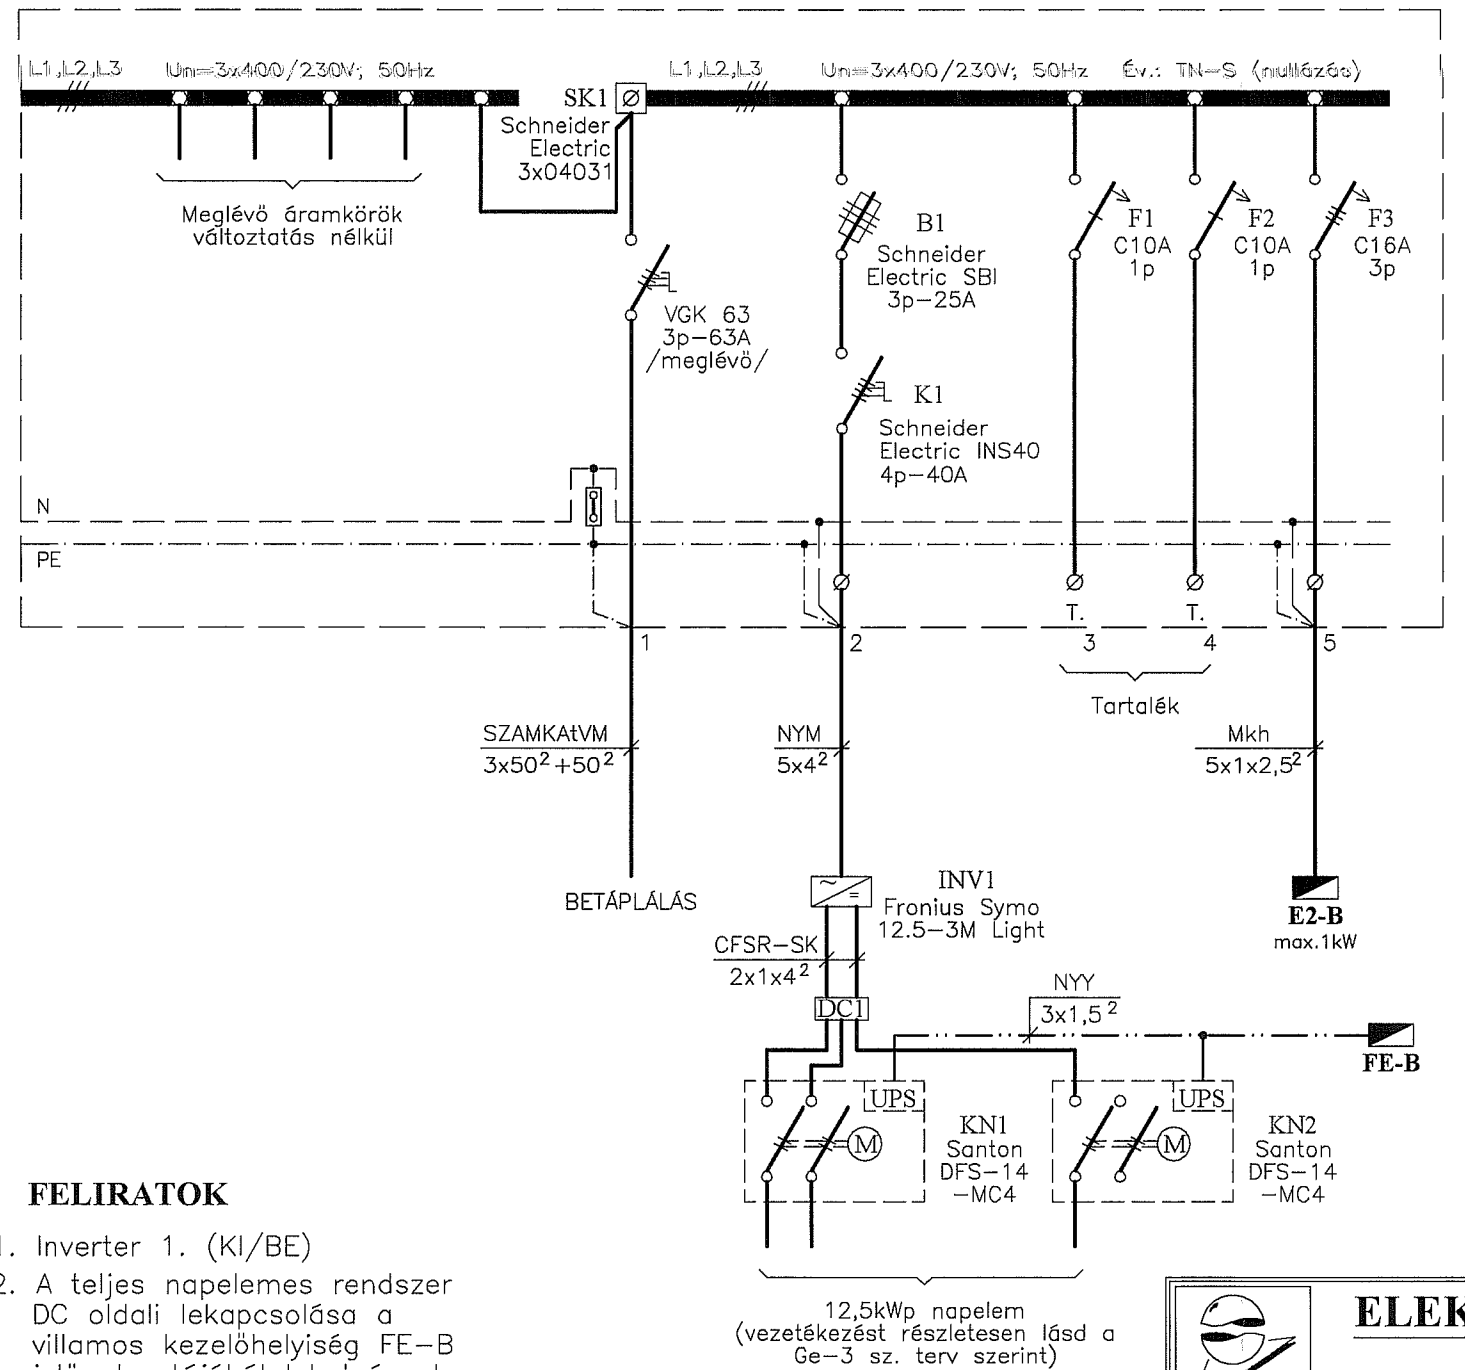

FELIRATOK

1. Inverter 1. (KI/BE)
2. A teljes napelemes rendszer DC oldali lekapcsolása a villamos kezelőhelyiség FE-B jelű elosztójából lehetséges!

MEGJEGYZÉS

Az elosztók típusa: VIV UKT
Névleges feszültsége: 3x400/230V; 50Hz
Névleges árama: 160A, ill. 63A
Zárlati szilárdsága: 6kA
Érintésvédelme: TN-C-S (nullázás)
Elhelyezése: A Ge-1 sz. terven oldalfalon kívül.
A leágazásoknál maradandó módon fel kell tüntetni az egyvonalas kapcsolási rajz szerinti megnevezéseket.
Ezen terv egy példányát az elosztó belsejében el kell helyezni.
A terv csak műszaki leírással együtt érvényes.
Vonatkozó szabvány: MSZ HD 60364
MSZ EN 61439-1:2012

ELEKTROPLAN Mérnöki Tervező Kft.
5600 Békéscsaba Bogárházi sétány 11.
Tel./Fax:(+36)66/430-336

Iroda: Békéscsaba
dr.Becsey O.u. 10-12
Tel./Fax:66/430-336
www.elektroplan.hu
e-mail: eplan@elektroplan.hu

Ezen terv az ELEKTROPLAN Mérnöki Tervező Kft. szellemi alkotása. Az 1999. évi LXXVI. törvény 67.§-a értelmében szerzői jogvédelem alatt áll. Teljes egészének vagy részleteinek: bármilyen felhasználása a tervező hozzájárulása nélkül tilos. A jogosulatlan felhasználás kártérítési kötelezettséget eredményez.

Dátum: 2017.07.hó
Méretarány: 1:10

Létesítmény megnevezése:
CZABÁN SAMU ÁLTALÁNOS ISKOLA
5931 NAGYSZÉNÁS, TÁNCSICS U. 24/1. (HRSZ.: 2282)
ENERGETIKAI KORSZERŰSÍTÉS

Egyeztetők:

Rajz megnevezése:
FE ÉS E2 JELŰ ELOSZTÓK BŐVÍTÉSE

Tervfajta:
KIVITELI

Felelős tervező:	Tervező:	CAD feldolgozás:	Törzsszám:	Rajzszám:
Eitel László (V-T-04-008-96)	**Benkó Attila**	Mitykó Julianna	2020	**Ge-4**