


# EGYVONALAS KAPCSOLÁSI RAJZ

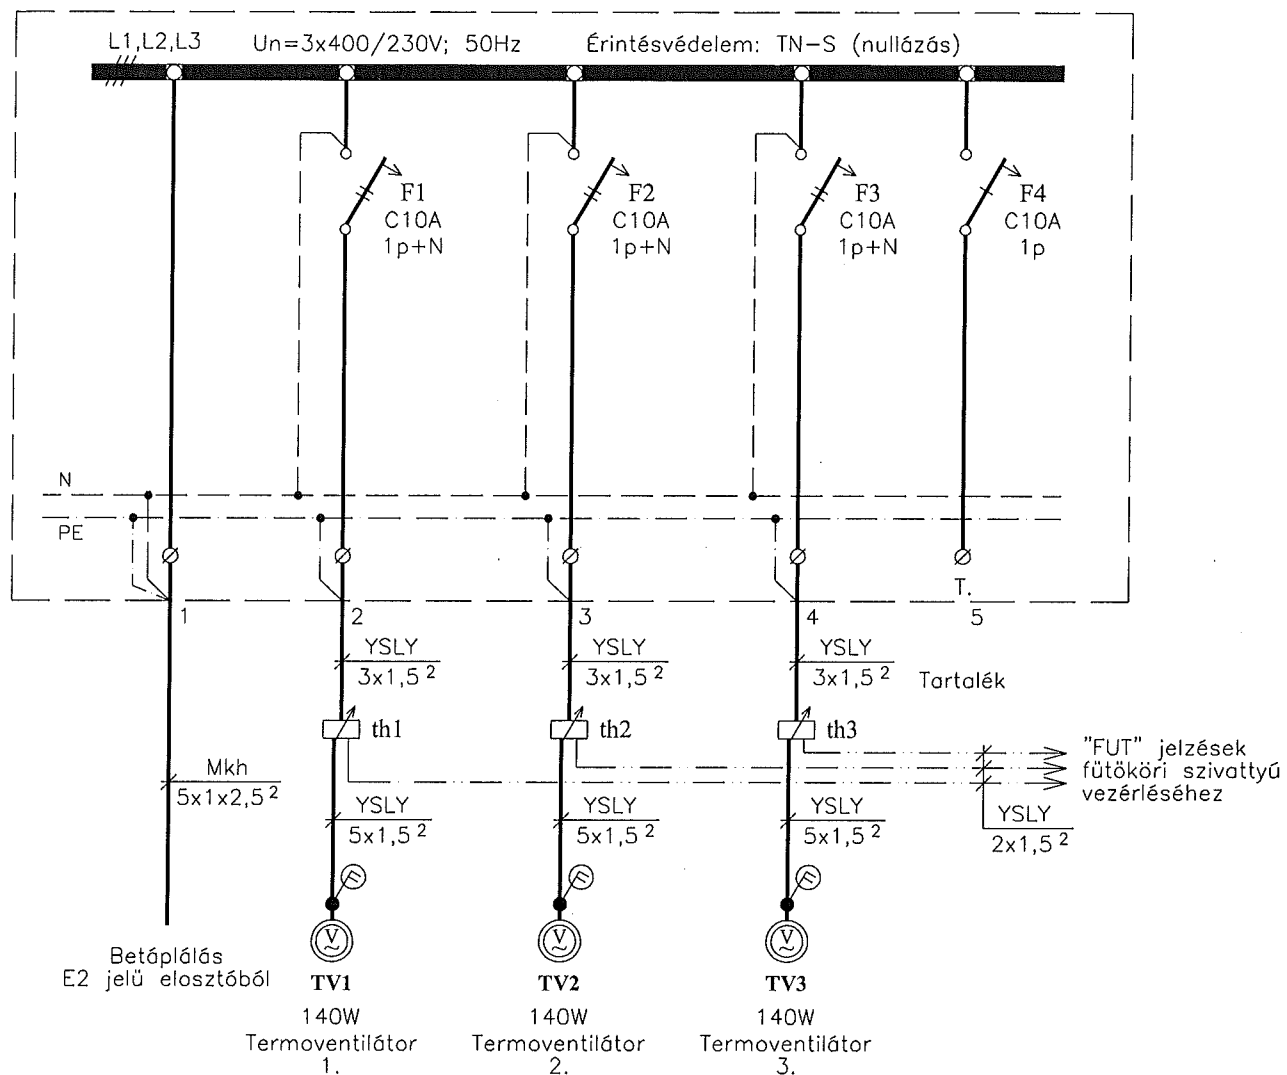

## MEGJEGYZÉS

Az elosztó típusa: Schneider Electric Himel CRN33150  
 Névleges feszültsége: 3x400/230V; 50Hz  
 Névleges árama: 16A  
 Zárlati szilárdsága: 6kA  
 Érintésvédelme: TN-S (nullázás)  
 Védettsége: IP66

Elhelyezése: A Ge-1 sz. terven falon kívül, E2 jelű elosztó mellett.  
 Az elosztót el kell látni a 79/1997 (XII.31) IKIM rendelet szerinti CE jelöléssel és megfelelőségi nyilatkozattal, valamint az MSZ-EN 61439-1:2012 szabvány 6.1 pontja szerinti adattáblával és 6.3 pontja szerinti jelölésekkel.

Továbbá az elosztóhoz mellékelni kell az MSZ-EN 61439-1:2012 szabvány 6.2 pontja szerinti kezelési és karbantartási utasítást

Az elosztó készítése során az eredeti gyártó szerelési utasításai szerint kell eljárni, amennyiben ezektől eltérés válik szükségessé az eltérés tekintetében el kell végezni az MSZ-EN 61439-1:2012 sz. szabvány 10. fejezete szerinti konstrukció igazoló ellenőrzését. Az elosztón minden esetben el kell végezni a vonatkozó szabvány 11. fejezete szerinti darabvizsgálatot.

A leágazásoknál maradandó módon fel kell tüntetni az egyvonalas kapcsolási rajz szerinti megnevezéseket.

A külön nem jelölt kismegszakítók típusa: Schneider Electric iC60N

Ezen terv egy példányát az elosztó belsejében el kell helyezni.



A terv csak műszaki leírással együtt érvényes.

Vonatkozó szabvány: MSZ HD 60364  
 MSZ EN 61439-1:2012

## ELRENDEZÉSI RAJZ


M=1:10

ELÖLNÉZET AJTÓ NÉLKÜL ELÖLNÉZET AJTÓVAL

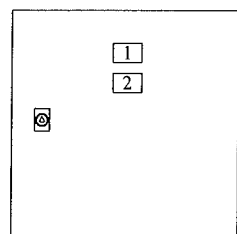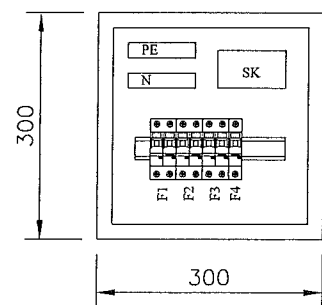

## FELIRATOK

1. E2-B jelű elosztó
2. Vigyázz! 400V (TN)

 <b>ELEKTROPLAN Mérnöki Tervező Kft.</b> 5600 Békéscsaba Bogárházi sétány 11. Tel./Fax: (+36)66/430-336		Iroda: Békéscsaba dr. Becsey O.u. 10-12 Tel./Fax: 66/430-336 www.elektroplan.hu e-mail: eplan@elektroplan.hu
Ezen terv az ELEKTROPLAN Mérnöki Tervező Kft. szellemi alkotása. Az 1999. évi LXXVI. törvény 67.§-a értelmében szerzői jogvédelem alatt áll. Teljes egészének vagy részleteinek bármilyen felhasználása a tervező hozzájárulása nélkül tilos. A jogosulatlan felhasználás kártérítési kötelezettséget eredményez.		Dátum: 2017.07.hó Méretarány: 1:10 Egyeztetők:
Létesítmény megnevezése: <b>CZABÁN SAMU ÁLTALÁNOS ISKOLA</b> <b>5931 NAGYSZÉNÁS, TÁNCICS U. 24/1. (HRSZ.: 2282)</b> <b>ENERGETIKAI KORSZERŰSÍTÉS</b>		
Rajz megnevezése: <b>E2-B JELŰ ELOSZTÓ TERVE</b>		Tervfajta: <b>KIVITELI</b>
Felelős tervező: <b>Eitel László</b> (V-T-04-008-96)	Tervező: <b>Benkó Attila</b>	CAD feldolgozás: Mitykó Julianna
Törzsszám: <b>2020</b>		Rajzszám: <b>Ge-6</b>