

## Megjegyzés




 



 



A szennyvízvezeték anyaga: Wavin PVC, KGPVC.


- A szennyvíz vezetékek, aljzatbetonban, falhoronyban és földárókban szerelendők.

A vízvezetéki rendszerek anyaga:


- A szabadon szerelt hideg-meleg vízvezeték anyaga: Sanco kemény rézcső. A melegvíz vezetékét és cirkulációs vezetékét 19 mm vtg, csőhély szigeteléssel kell ellátni.
- A légszatóna hálózat anyaga: horganyzott acél légszatóna, vonalmenti hegesztéssel, semiflex flexibilis légszatóna.
- A légszatónát 3,00 m-enként SIG Air Handling OBMC
- gumis csőbilinccsel kell megfogatni.
- A padlóösszefolyók pontos helyeit az építész terveknek megfelelően kell meghatározni.
- A terven feltüntetett berendezések, szerelvények, csővezetéki típusok hasonló műszaki paraméterű és megfelelő CE minősítésű más típusú rendszerekkel, a tervező írásos hozzájárulásával váltható ki.

## Jelmagyarázat

-  Tervezett hidegvíz vezeték +12°C
-  Tervezett melegvíz vezeték +60°C
-  Tervezett szennyvíz vezeték
-  Tervezett légszatóna
-  Meglévő hidegvíz vezeték +12°C
-  Meglévő melegvíz vezeték +60°C
-  Meglévő szennyvíz vezeték
-  lejtés iránya, mértéke: 5 ‰
-  HL 21 csepegtető tölcser
-  tervezési határ
-  HL 510N padlóösszefolyó

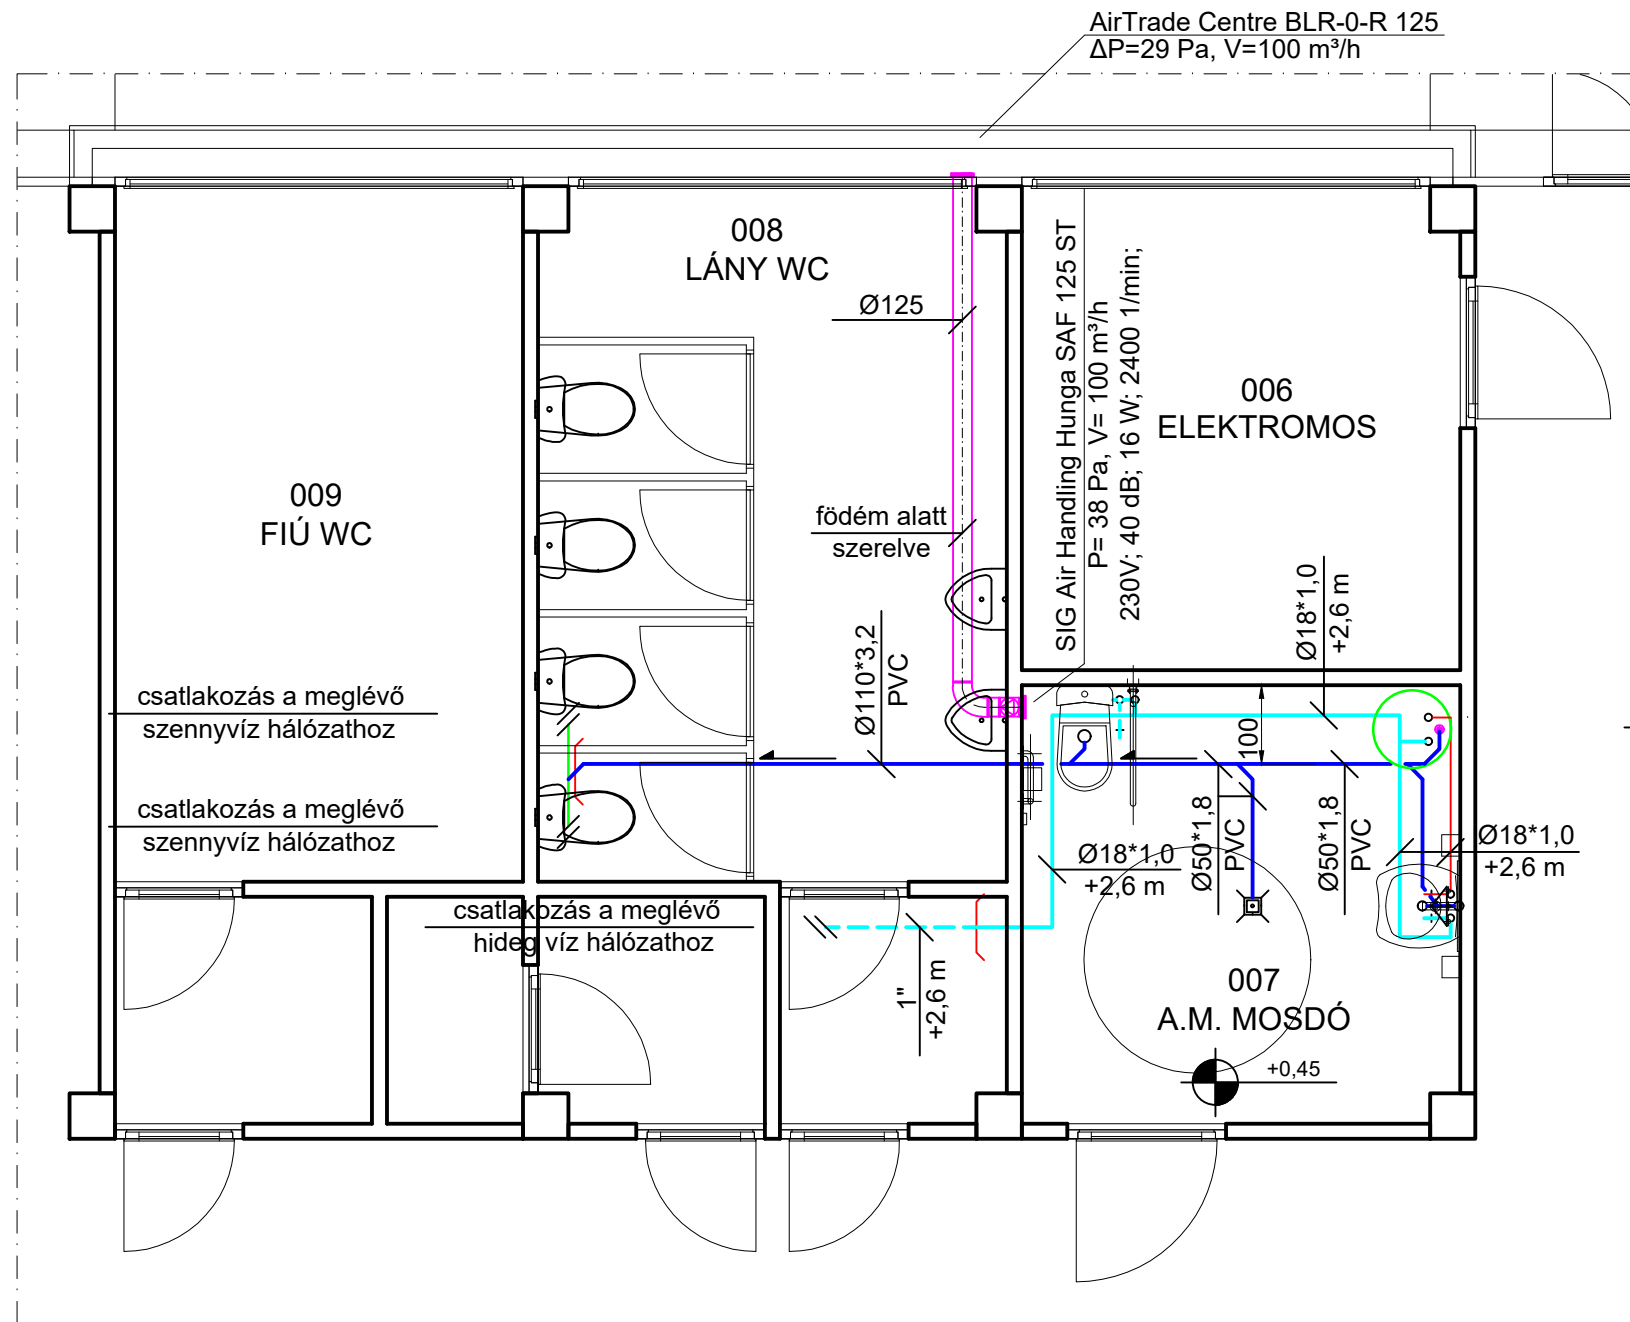

Tervezett HAJDU AQ 100 (Aquastic)  
HMV tároló V=100 l  
U=230 V; P=1800 W; m<sub>össz</sub>=28,5 kg

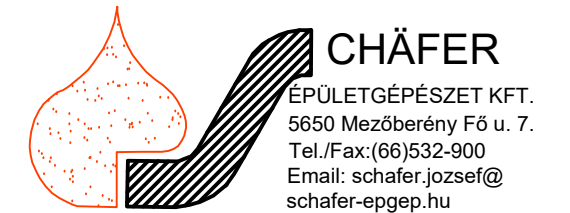

LÉTESÍTMÉNY MEGNEVEZÉSE:

Czabán Samu Általános Iskola  
5931. Nagyszénás, Táncsics u.24/1.  
HRSZ: 2282.

RAJZ MEGNEVEZÉSE:

**AKADÁLYMENTESÍTETT WC  
VÍZELLÁTÁS-CSATORNÁZÁS  
FÖLDSZINTI ALAPRAJZ**

RAJZJEL: Gv-1	MÉRETARÁNY: M=1:50	TERVFAJTA: KIVITELI	DÁTUM: 2017. 06.
TERVEZŐ: SZELES ZOLTÁN		SZERKESZTŐ: SZELES ZOLTÁN	
VEZ. TERVEZŐ: SCHÄFER JÓZSEF G-T/04-247-97		TÖRZSSZÁM: 36-06-2017	

Ez a terv az Schäfer Épületgépészet szellemi tulajdona. Másnak való átadása, másolása, vagy egyéb módon való sokszorosítása csak a tulajdonos írásbeli engedélyével történhet.