



FÖLDSZINT

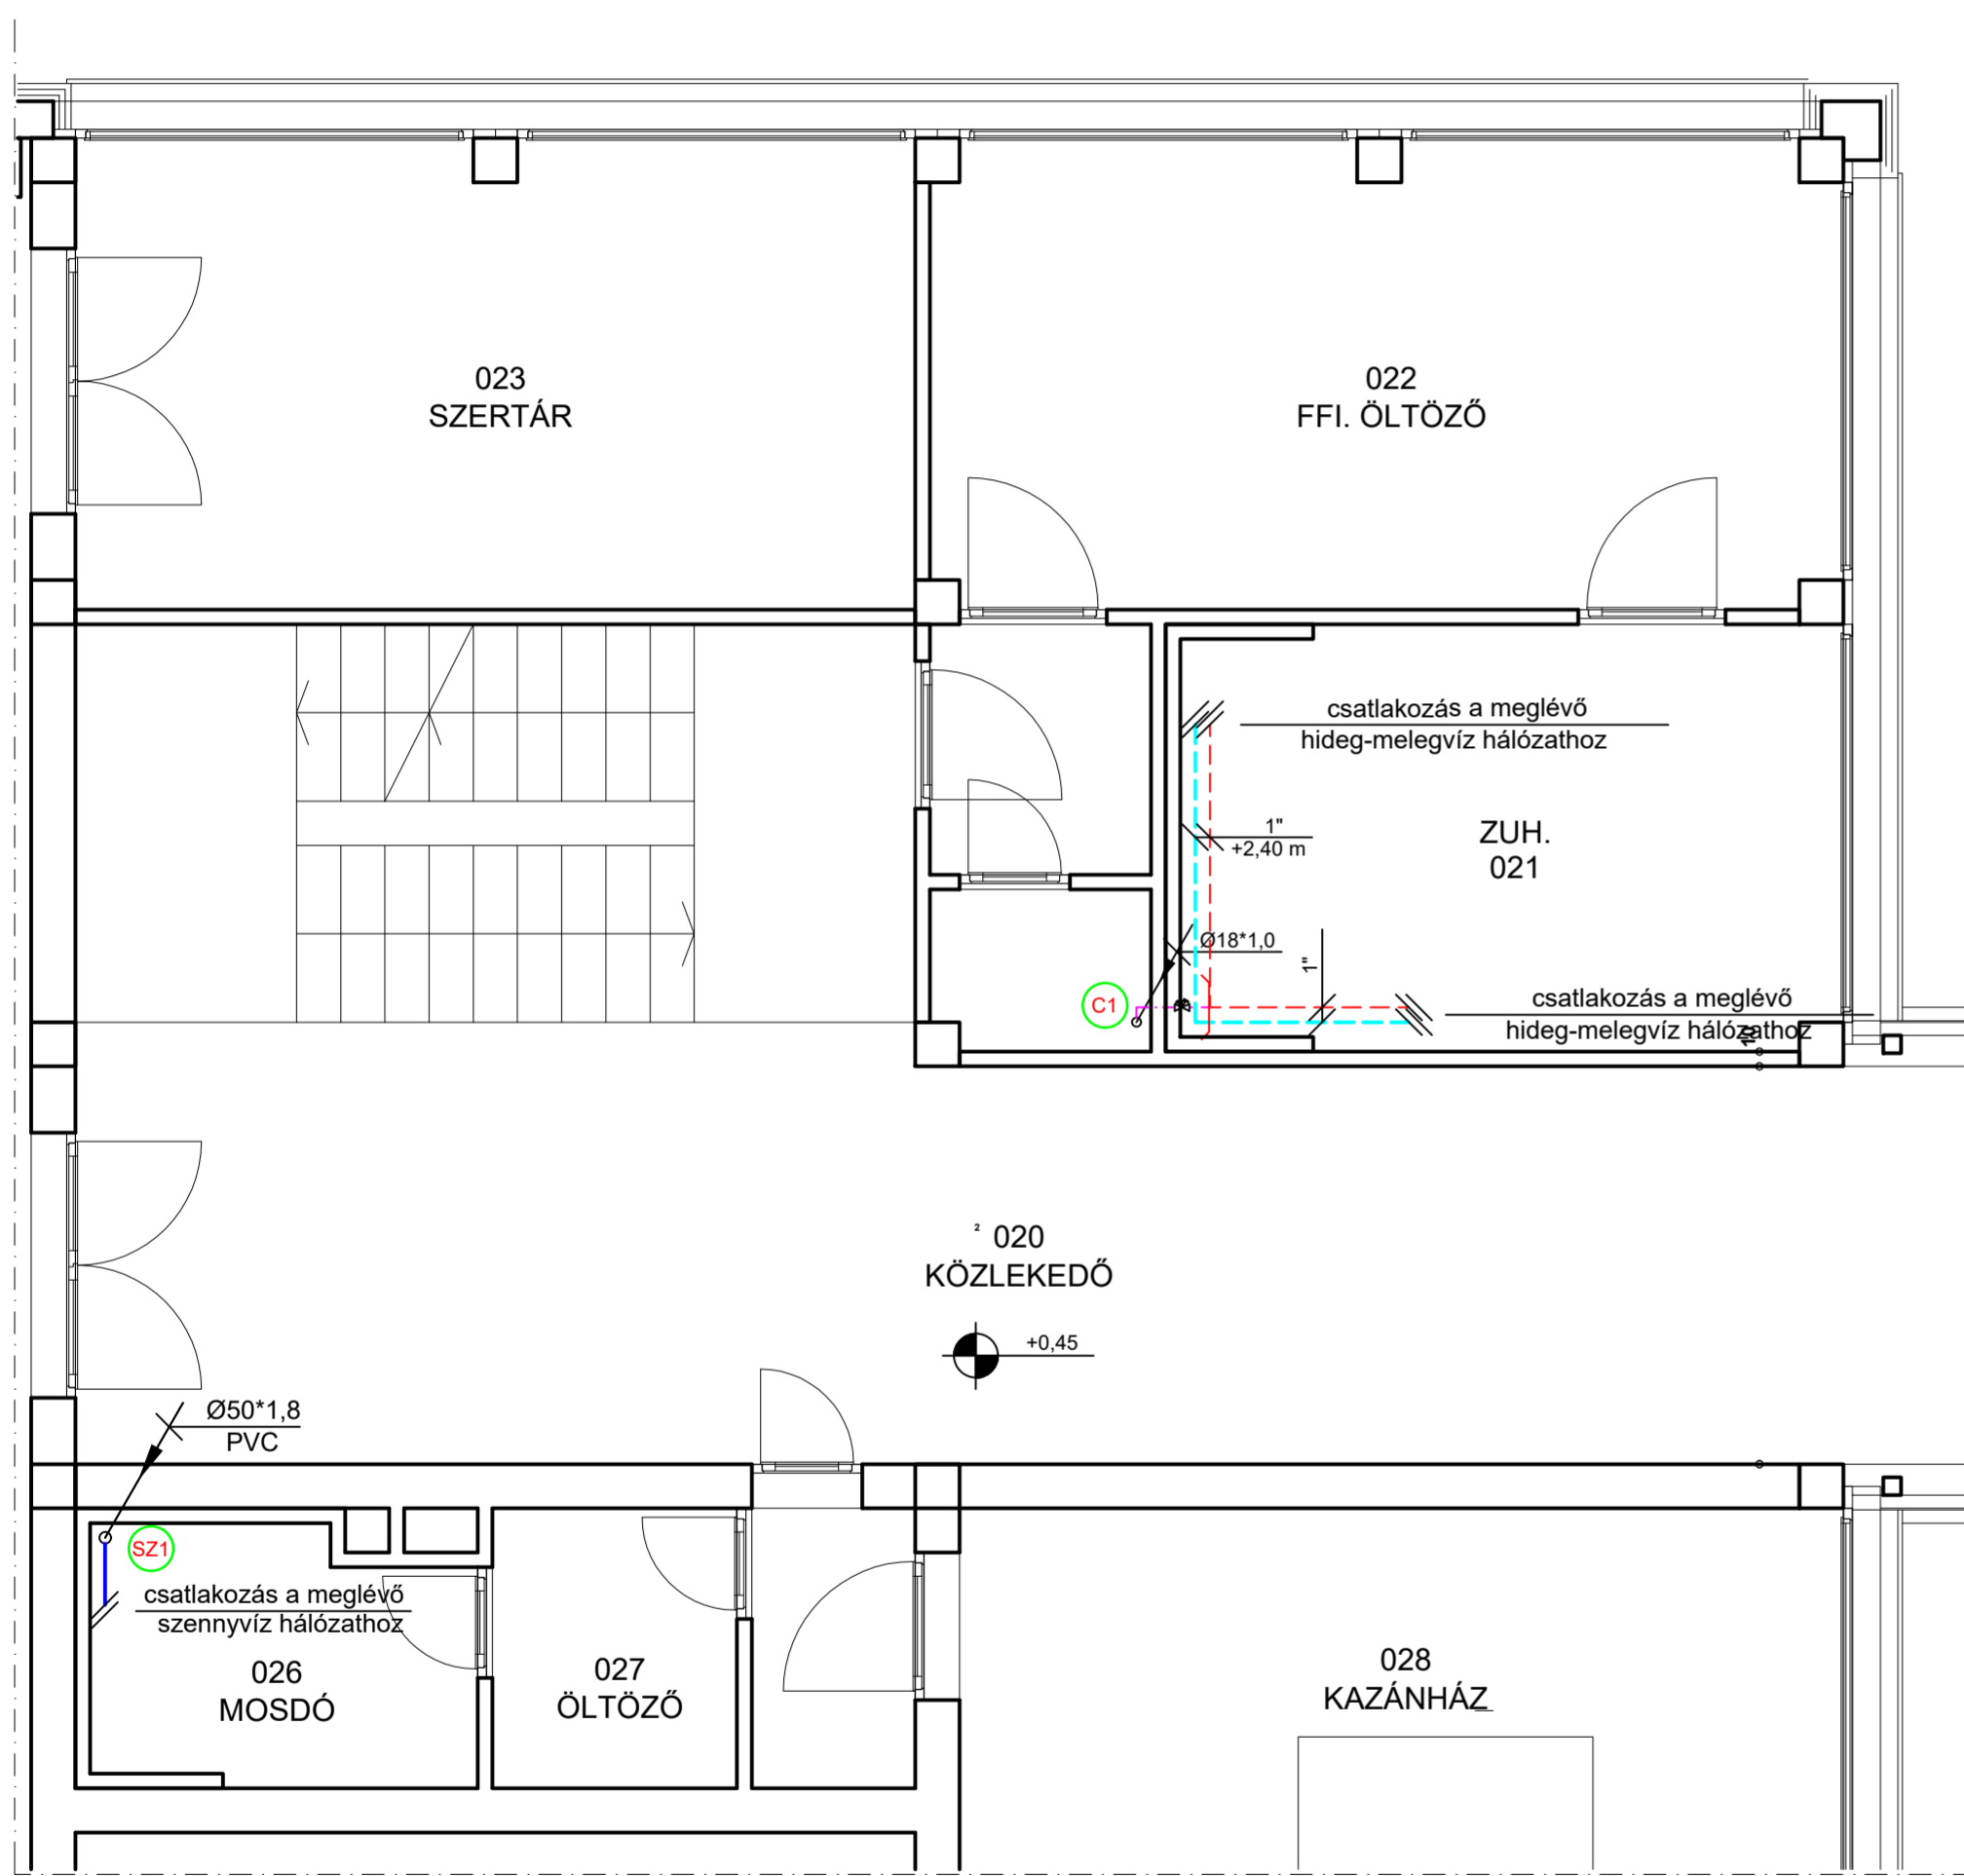

Megjegyzés

- A szennyvízvezeték anyaga: Wavin PVC, KGPVC.
- A szennyvíz vezetékek, aljzatbetonban, falhoronyban és földárokban szerelendők.
- A vízvezetéki rendszerek anyaga:
 - A szabadon szerelt hideg-meleg és cirkulációs vízvezeték anyaga: Sanco kemény rézcső. A melegvíz vezetékét és cirkulációs vezetékét 19 mm vtg. csőhély szigeteléssel kell ellátni.
 - A padlóösszefolyók pontos helyeit az építész terveknek megfelelően kell meghatározni.
 - A terven feltüntetett berendezések, szerelvények, csővezetéki típusok hasonló műszaki paraméterű és megfelelő CE minősítésű más típusú rendszerekkel, a tervező írásos hozzájárulásával váltható ki.

I. EMELET

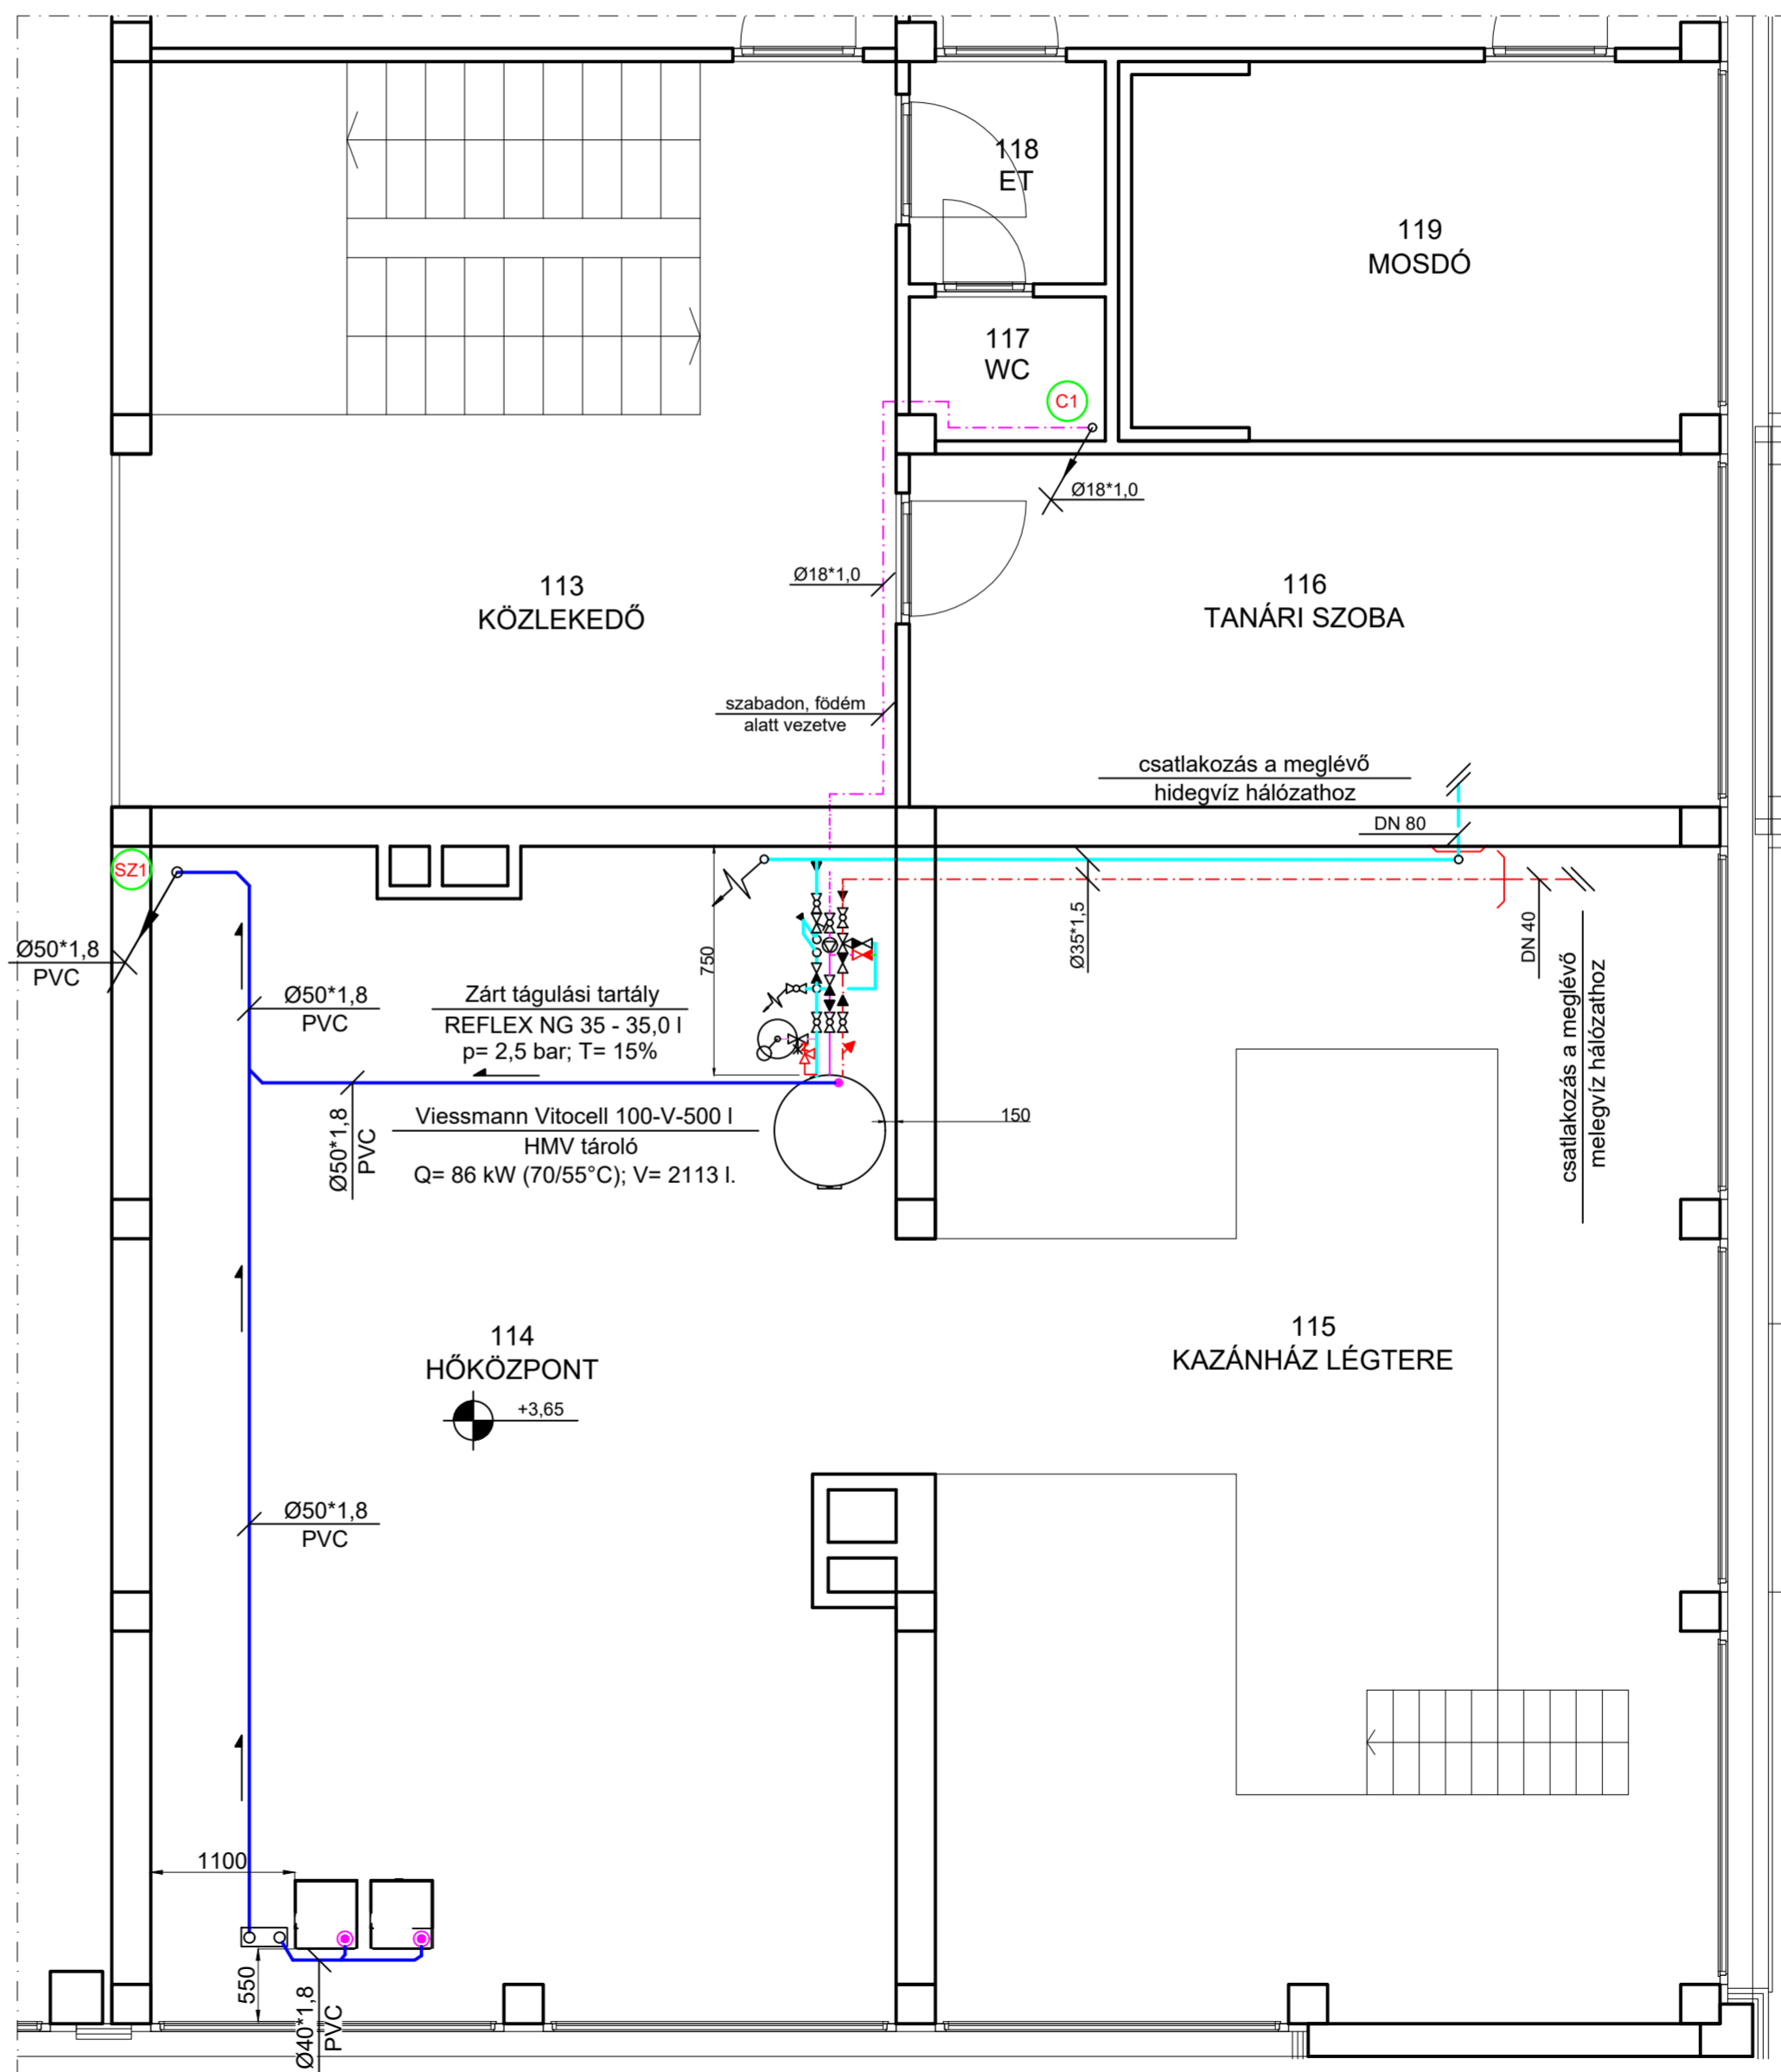

Jelmagyarázat

- Tervezett hidegvíz vezeték +12°C
- Tervezett kevertvíz vezeték +45°C
- Tervezett melegvíz vezeték +60°C
- Tervezett szennyvíz vezeték
- Tervezett cirkulációs vezeték 45°C
- Meglévő hidegvíz vezeték +12°C
- Meglévő melegvíz vezeték +45°C
- Meglévő szennyvíz vezeték
- lejtés iránya, mértéke: 5 ‰
- HL 21 csepegtető tölcser tervezési határ
- HL 510N padlóösszefolyó
- Hawle Nr. 9876 légbeszívó szelep
- TECNOVIELLE A1 100 sz.
- EFFEBI-Aster gömbcsap
- lefűtató szelep, 3/4", plef= 6,00 bar
- EFFEBI-Aster gömbcsap
- Honeywell KB191 vízfék, 3/4"
- B&K C520630 1"; Q= 4100 l/h
- tömlővég 210 ST 1/2"
- Danfoss MTCV "B" DN15
- GRUNDFOS UP 15-14 BA PM V=0,31 m³/h, H'=0,75 m.v.o. 50 Hz; 1 - 8 W; 0,02 - 0,47 A; X4D

CHÄFER
ÉPÜLETGÉPÉSZET KFT.
5650 Mezőberény Fő u. 7.
Tel./Fax:(66)532-900
Email: schaffer.jozsef@schaffer-epgesz.hu

LÉTESÍTMÉNY MEGNEVEZÉSE:
Czabán Samu Általános Iskola
5931. Nagyszénás, Tánácsics u.24/1.
HRSZ: 2282.

RAJZ MEGNEVEZÉSE:
VÍZELLÁTÁS-CSATORNÁZÁS FÖLDSZINTI ÉS EMELETI ALAPRAJZ

RAJZJEL: Gv-2	MÉRÉ TARÁNY: M=1:50	TERVFAJTA: KIVITELI	DÁTUM: 2017. 06.
TERVEZŐ: SZELES ZOLTÁN	SZERKESZTŐ: SZELES ZOLTÁN	TORZSSZÁM: 36-06-2017	
VEZ. TERVEZŐ: SCHÄFER JÓZSEF G-T/04-247-97			

Ez a terv az Schäfer Épületgépészet szellemi tulajdona. Másnak való átadása, másolása, vagy egyéb módon való sokszorosítása csak a tulajdonos írásbeli engedélyével történhet.