
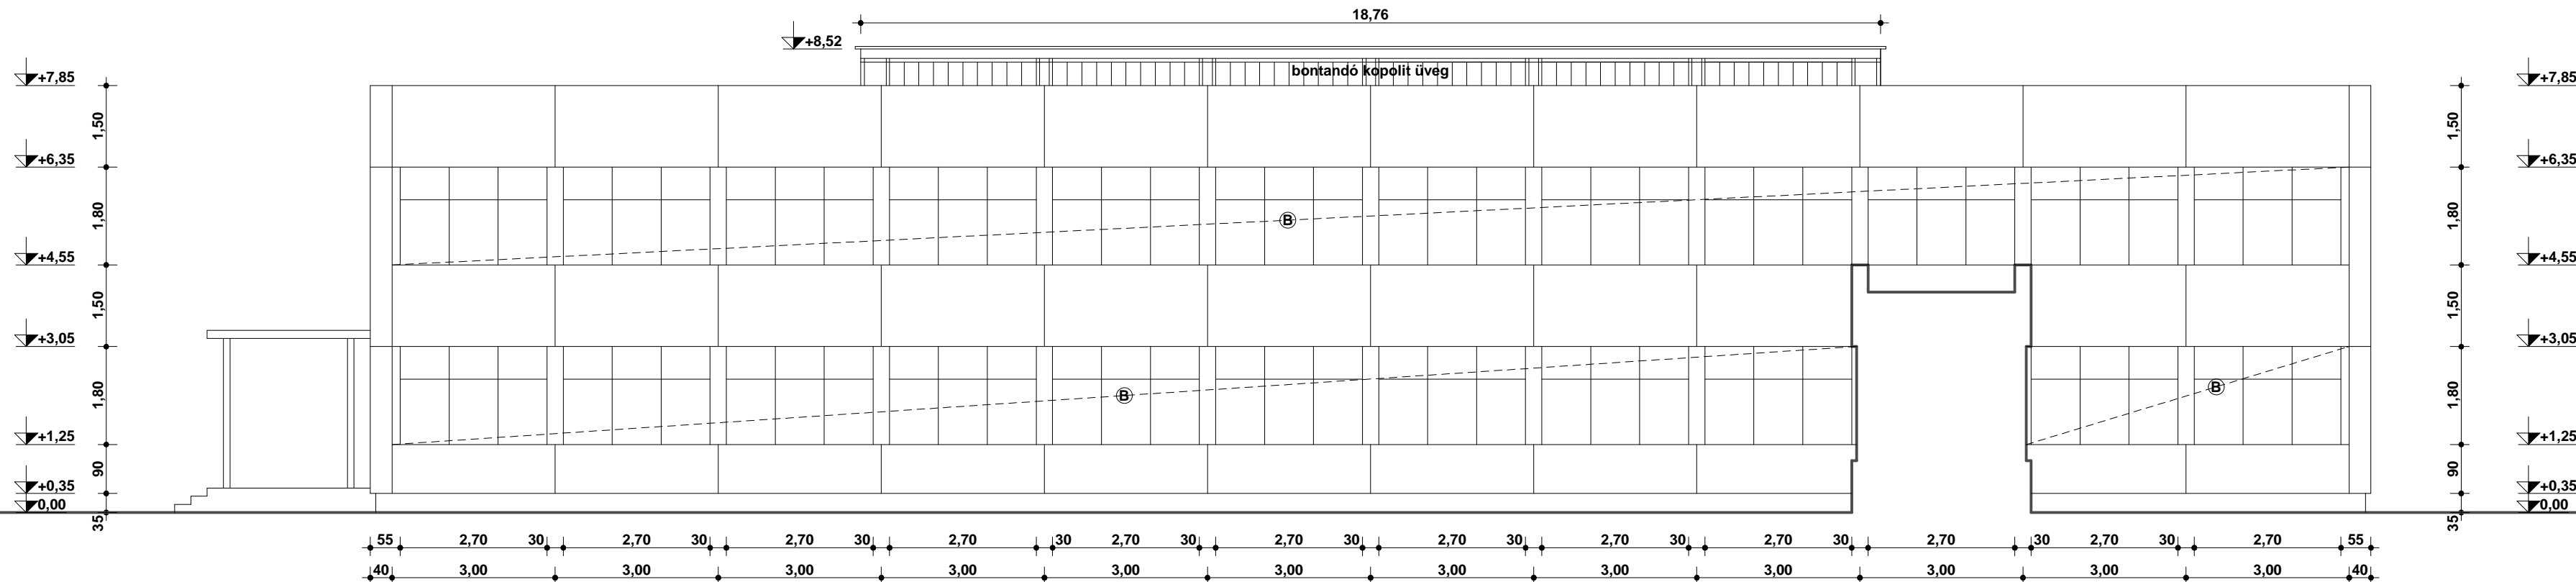


KELETI HOMLOKZAT

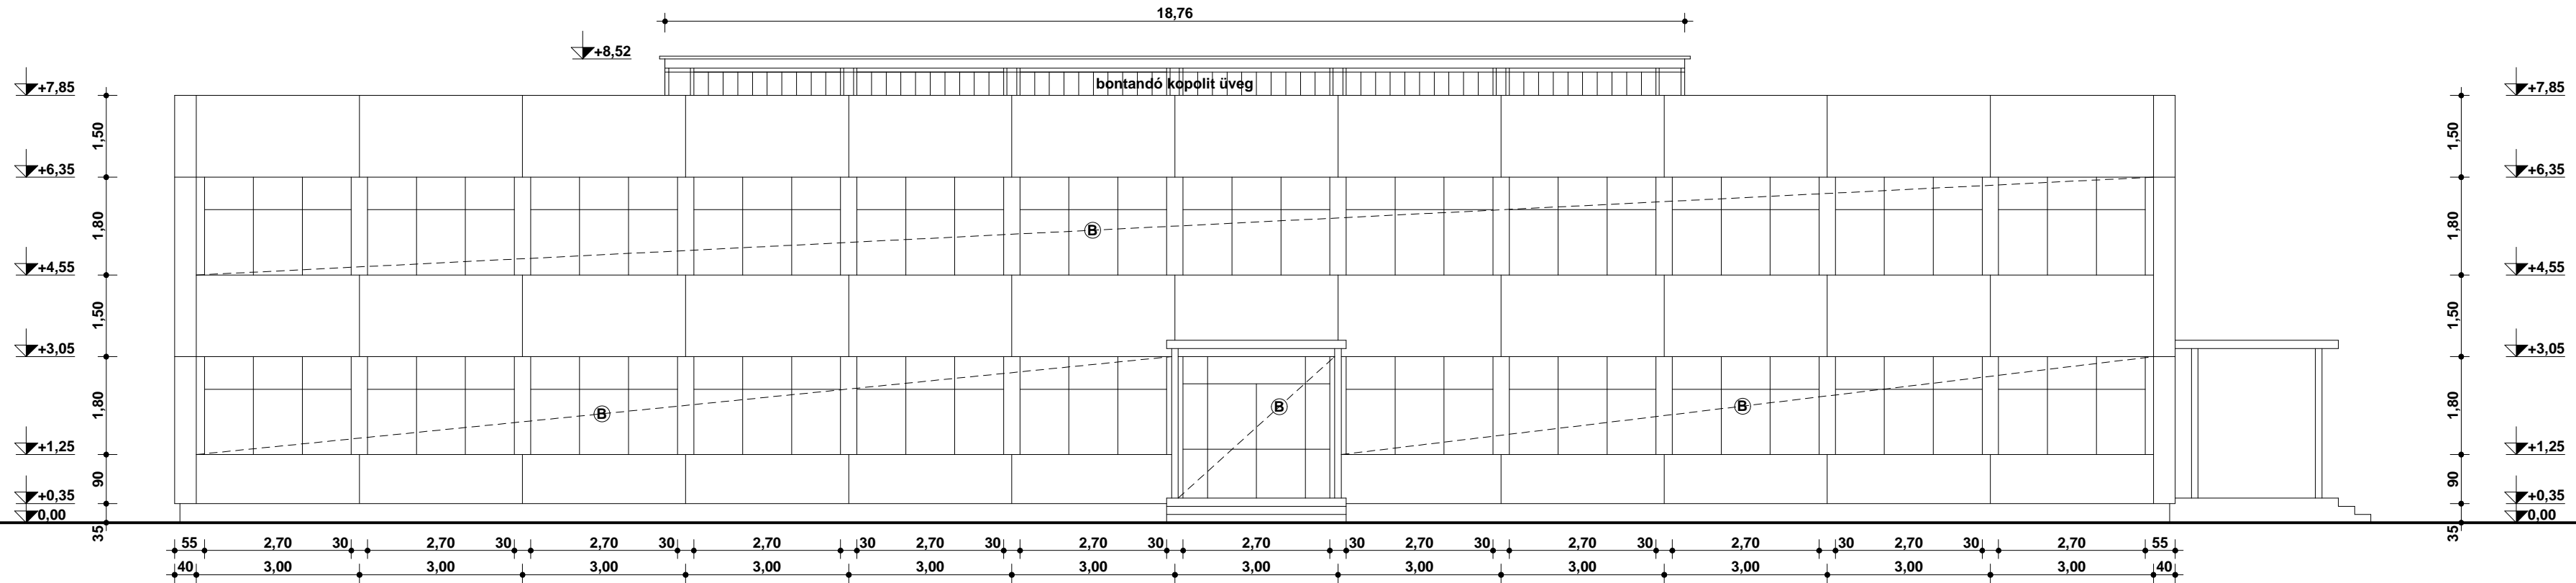

NYUGATI HOMLOKZAT

NOVODOMSZKI ÉS TÁRSA BT. BÉKÉSCSABA TELEP U.15/2.  
 LÉTESÍTMÉNY: **NAGYSZÉNÁS TÁNCICS V. 24/1. (2282 HRSZ)**  
**CZABÁN SAMU ÁLTALÁNOS ISKOLA**  
**ENERGETIKAI REKONSTRUKCIÓ TERVE**

TERVLAP	RAJZ MEGNEVEZÉSE:	LÉPTÉK:
<b>M6</b>	TANTERMI SZÁRNY JELENLEGI K-1 ÉS NY-1 HOMLOKZAT	<b>M=1:100</b>
DÁTUM:	TERVEZŐ:	ÉPÍTTETŐ:
2017. június	Novodomszki Pál É-1-04-0101	Nagyszénás Nagyközség Önkormányzata