


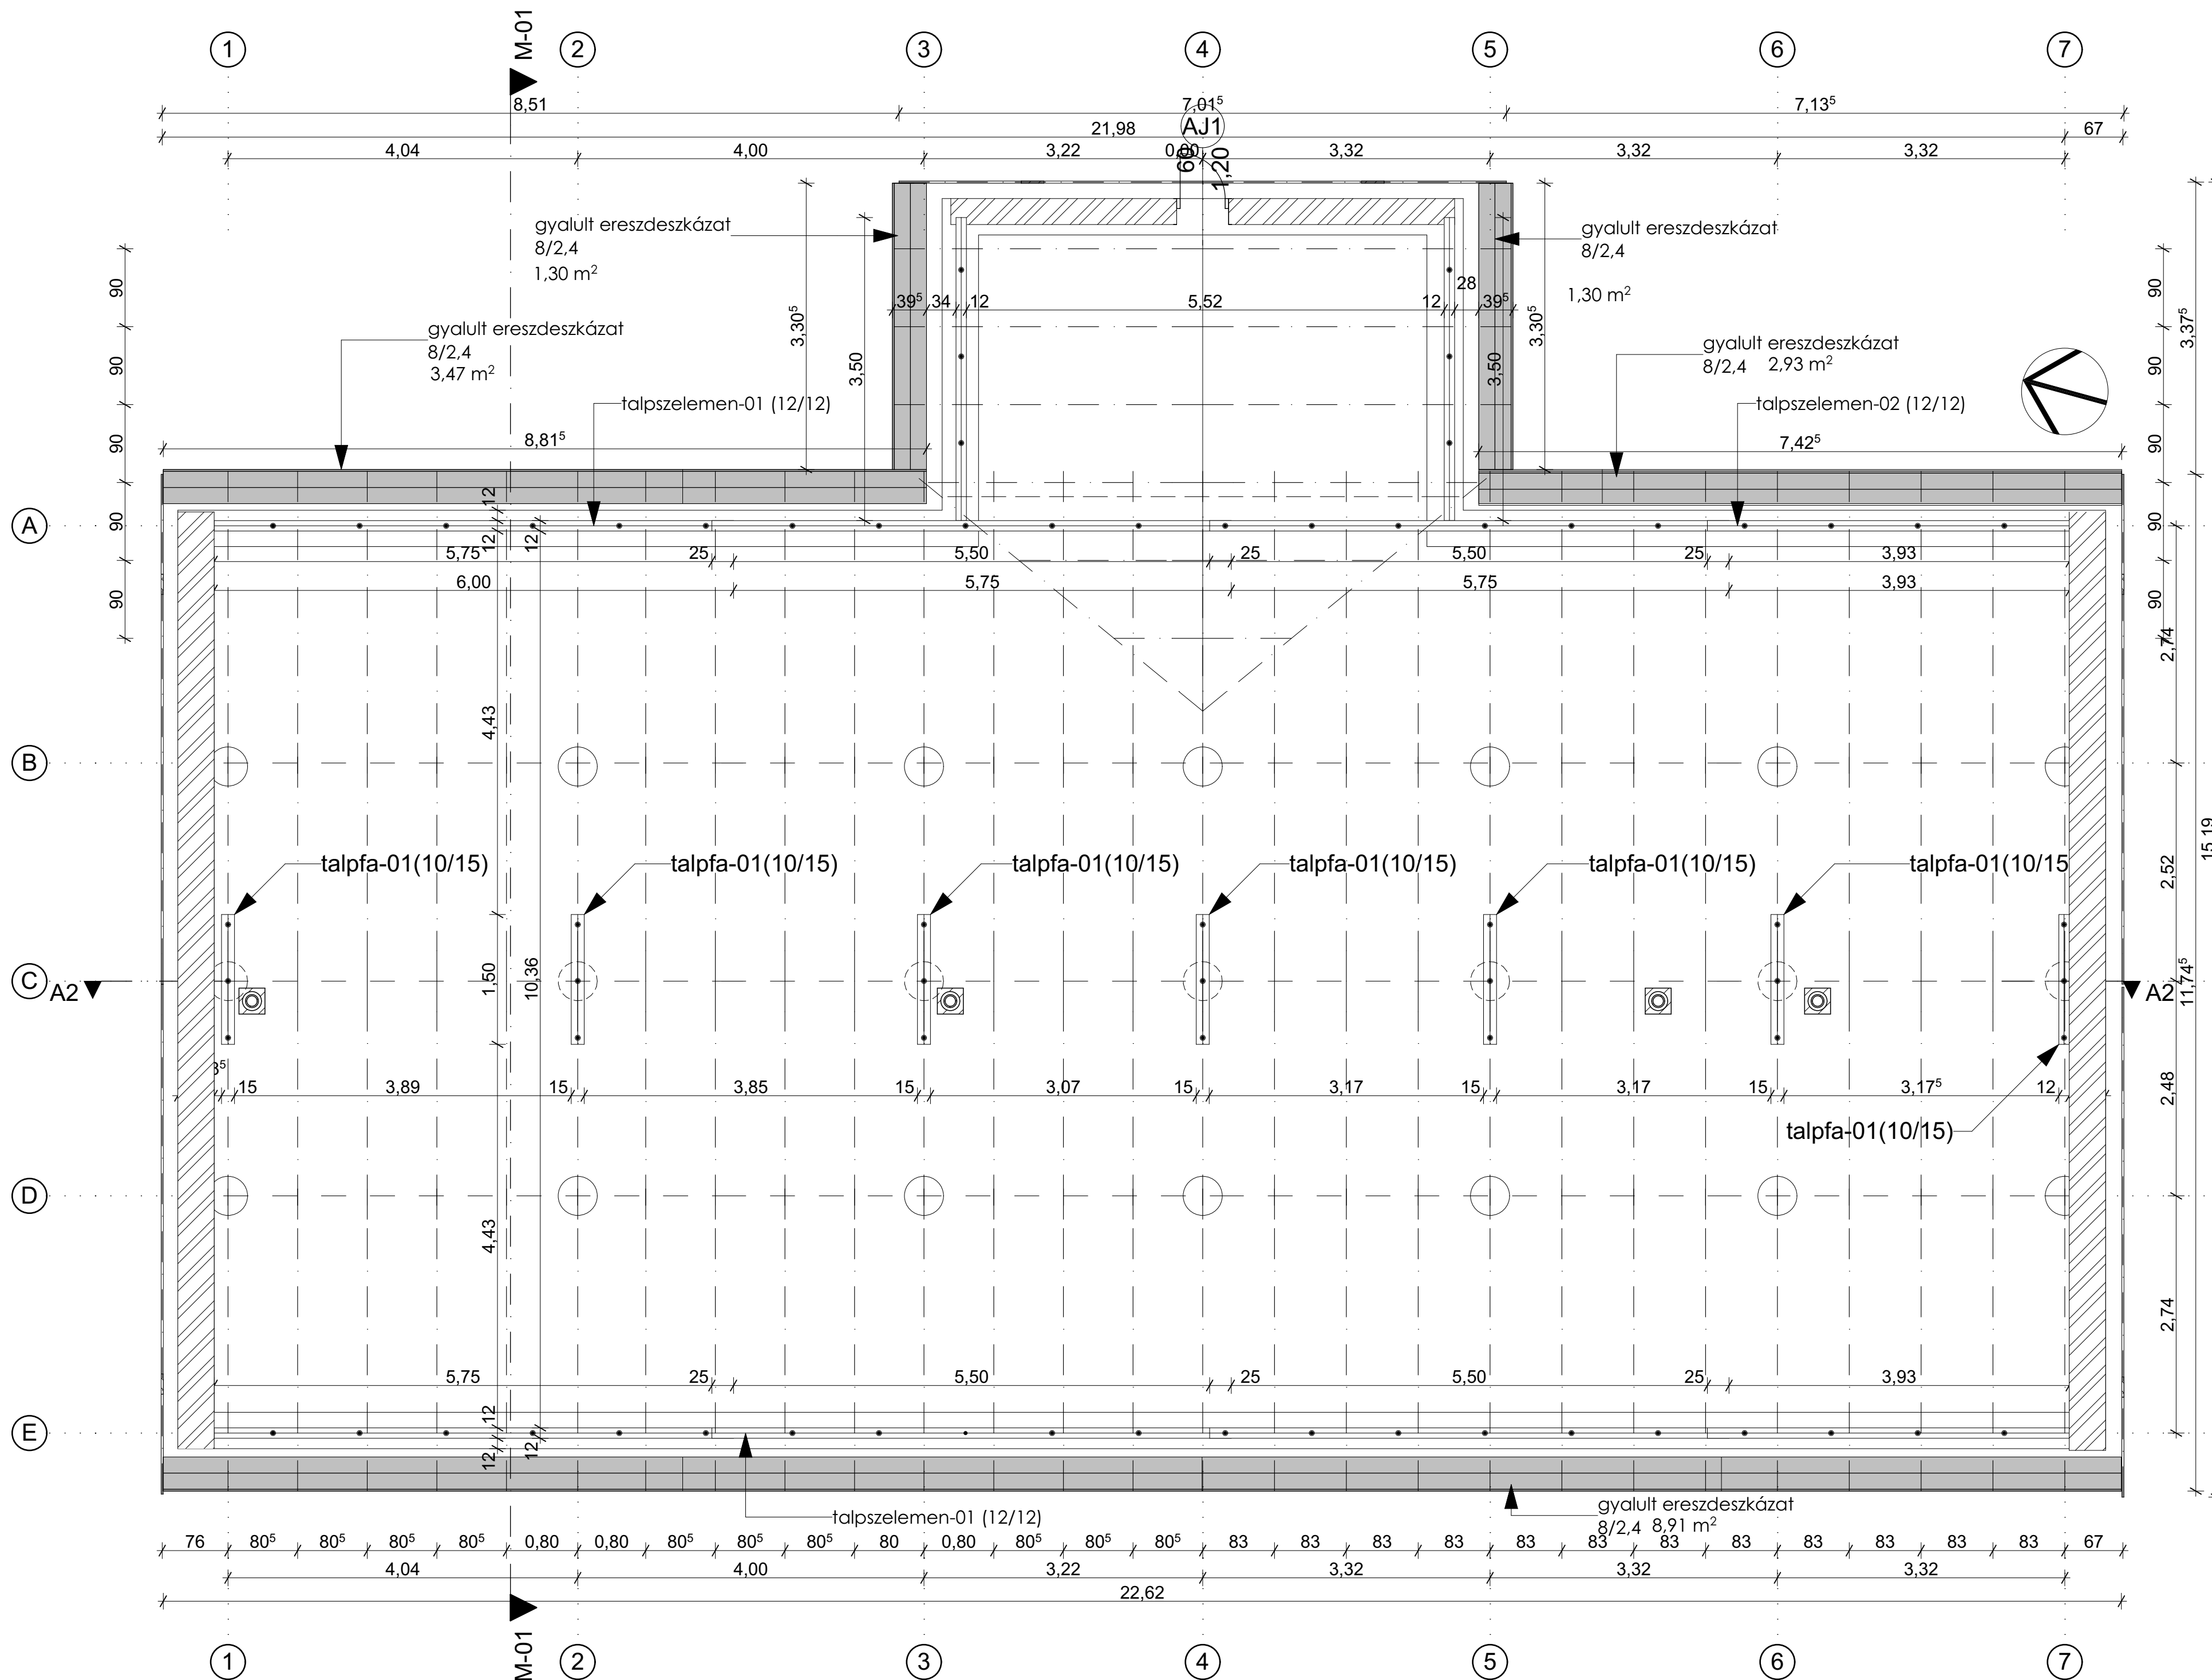

33 db ácskapocs
62 db csavart ácskapocs

LÉTESÍTMÉNY	Orvosi rendelő (TOP-4.1.15-551-2016-00031 „Egészségügyi alapellátás infrastrukturális fejlesztése Kőtelegyánban” című pályázathoz) épületének tetőszerkezet cseréje
ÉPÍTÉS HELYE	Kőtelegyán, Vasút utca 1. Hrsz.: 639/1.
ÉPÍTETŐ	Kőtelegyán Község Önkormányzata 5725 Kőtelegyán, Kossuth utca 33. Képviselő: Nemes János polgármester
MEGRENDELŐ	KBC Békés Megyei Települések Fejlesztéséért Nonprofit Kft.; 5630 Békés, Petőfi Sándor utca 2.; képviselet: Dr. Glózik Klára Erzsébet ügyvezető
GENERÁL TERVEZŐ	M-Műhely Kft H-1084, Budapest, Vig utca 11-13. VI.20 +36-30-6868822 mmuhelykft@gmail.com
AZ EREDETI TERV FELELŐS ÉPÍTÉS TERVEZŐJE	Szabó János É1 01-0450
ÉPÍTÉSZ TERVEZŐ	szabó ádám ÉPÍTÉSZ
STATIKUS TERVEZŐ	
ÉPÜLETGÉPÉSZ TERVEZŐ	
ELEKTROMOS TERVEZŐ	
TŰZVÉDELMI SZAKÉRTŐ	
szakág	Építészet
TERVFAJTA	Tetőszerkezet és héjalás
RAJZ NEVE	Ereszdeszkázat kimutatás
MÉRÉ TARÁNY	1:50 ±0.00 = mBf
KÉSZÜLT	2017. 07. 07.
RAJZSZÁM	A.01.3

Ereszdeszkázat kimutatás

1:50