

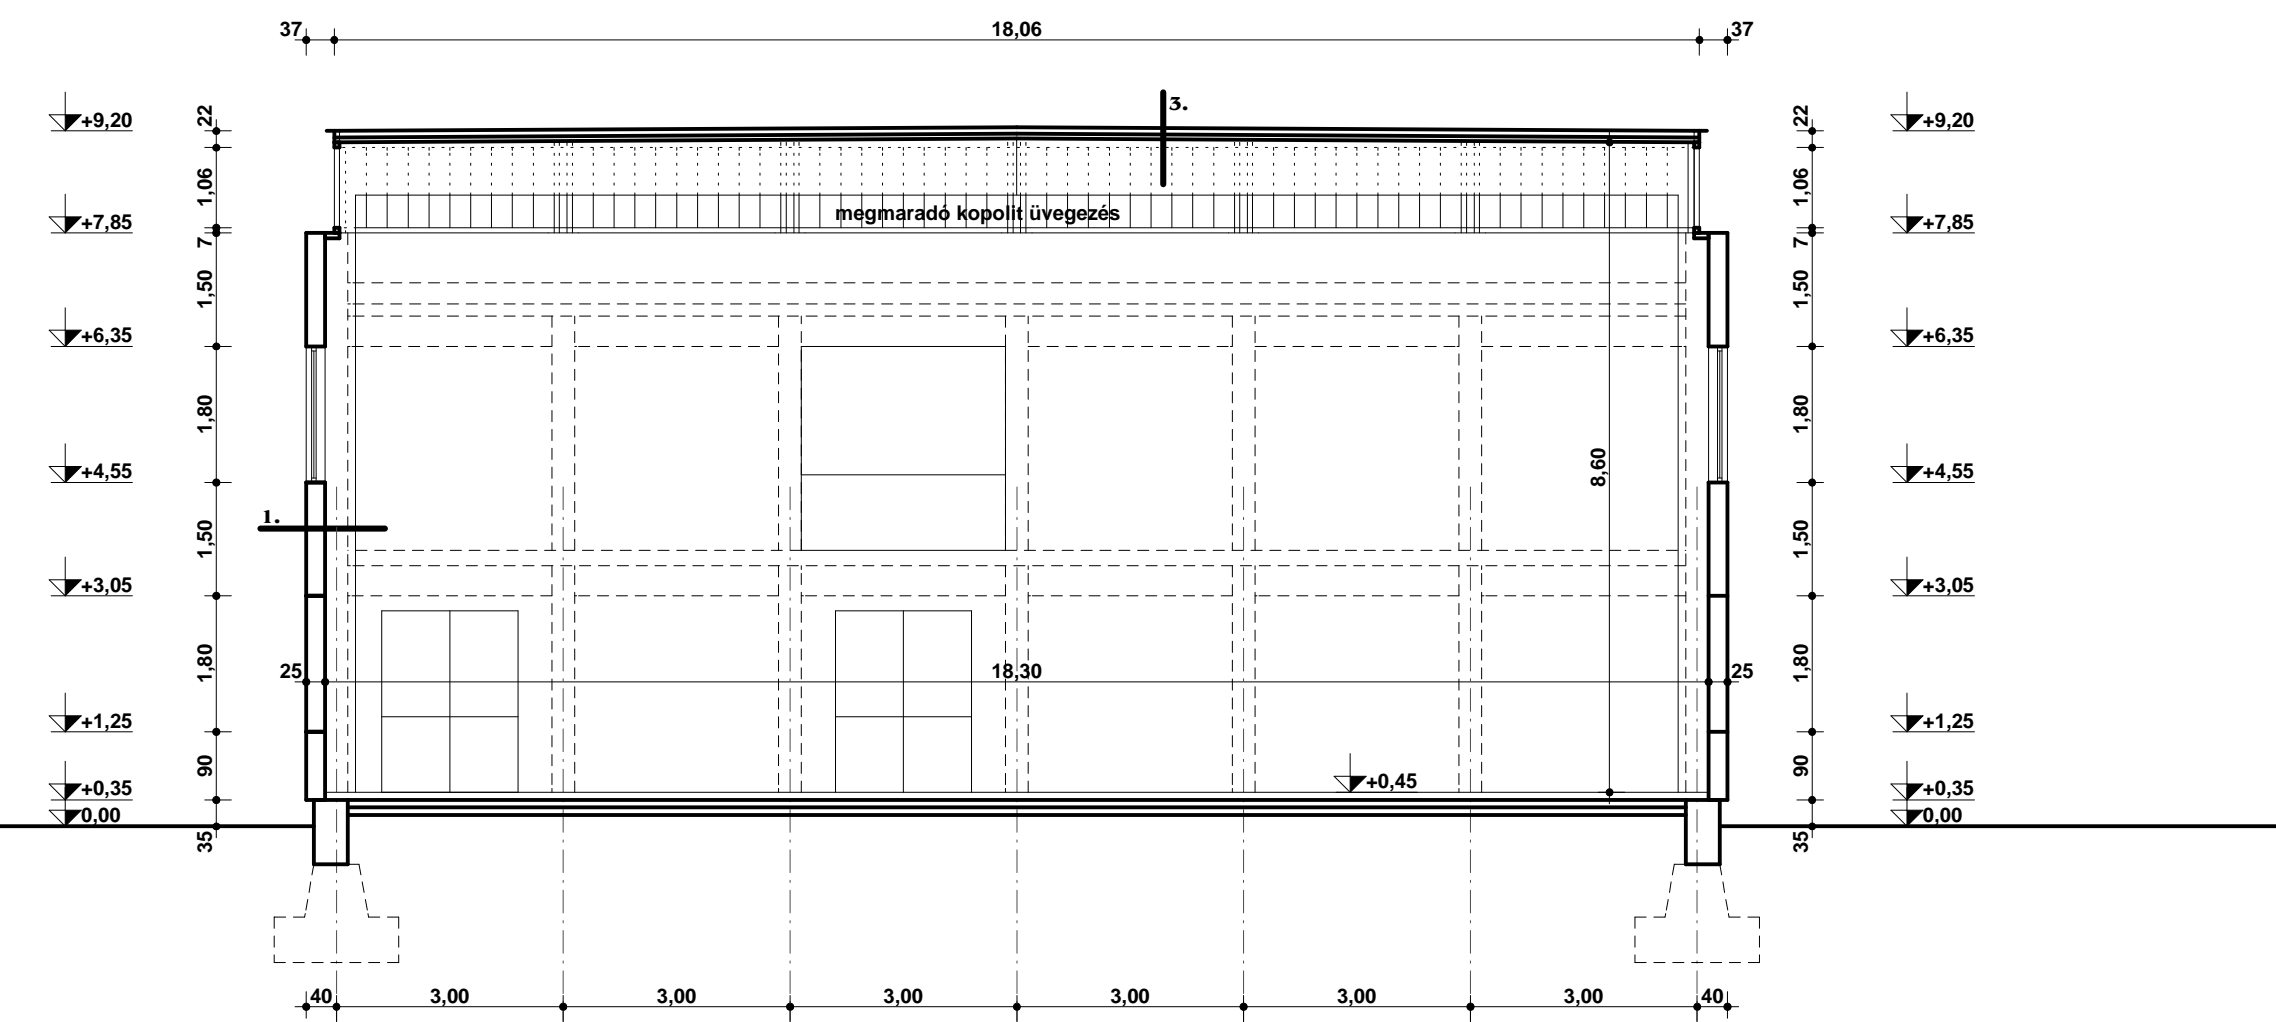


KERESZTMETSZET A TORNATERMI SZÁRNYRÓL

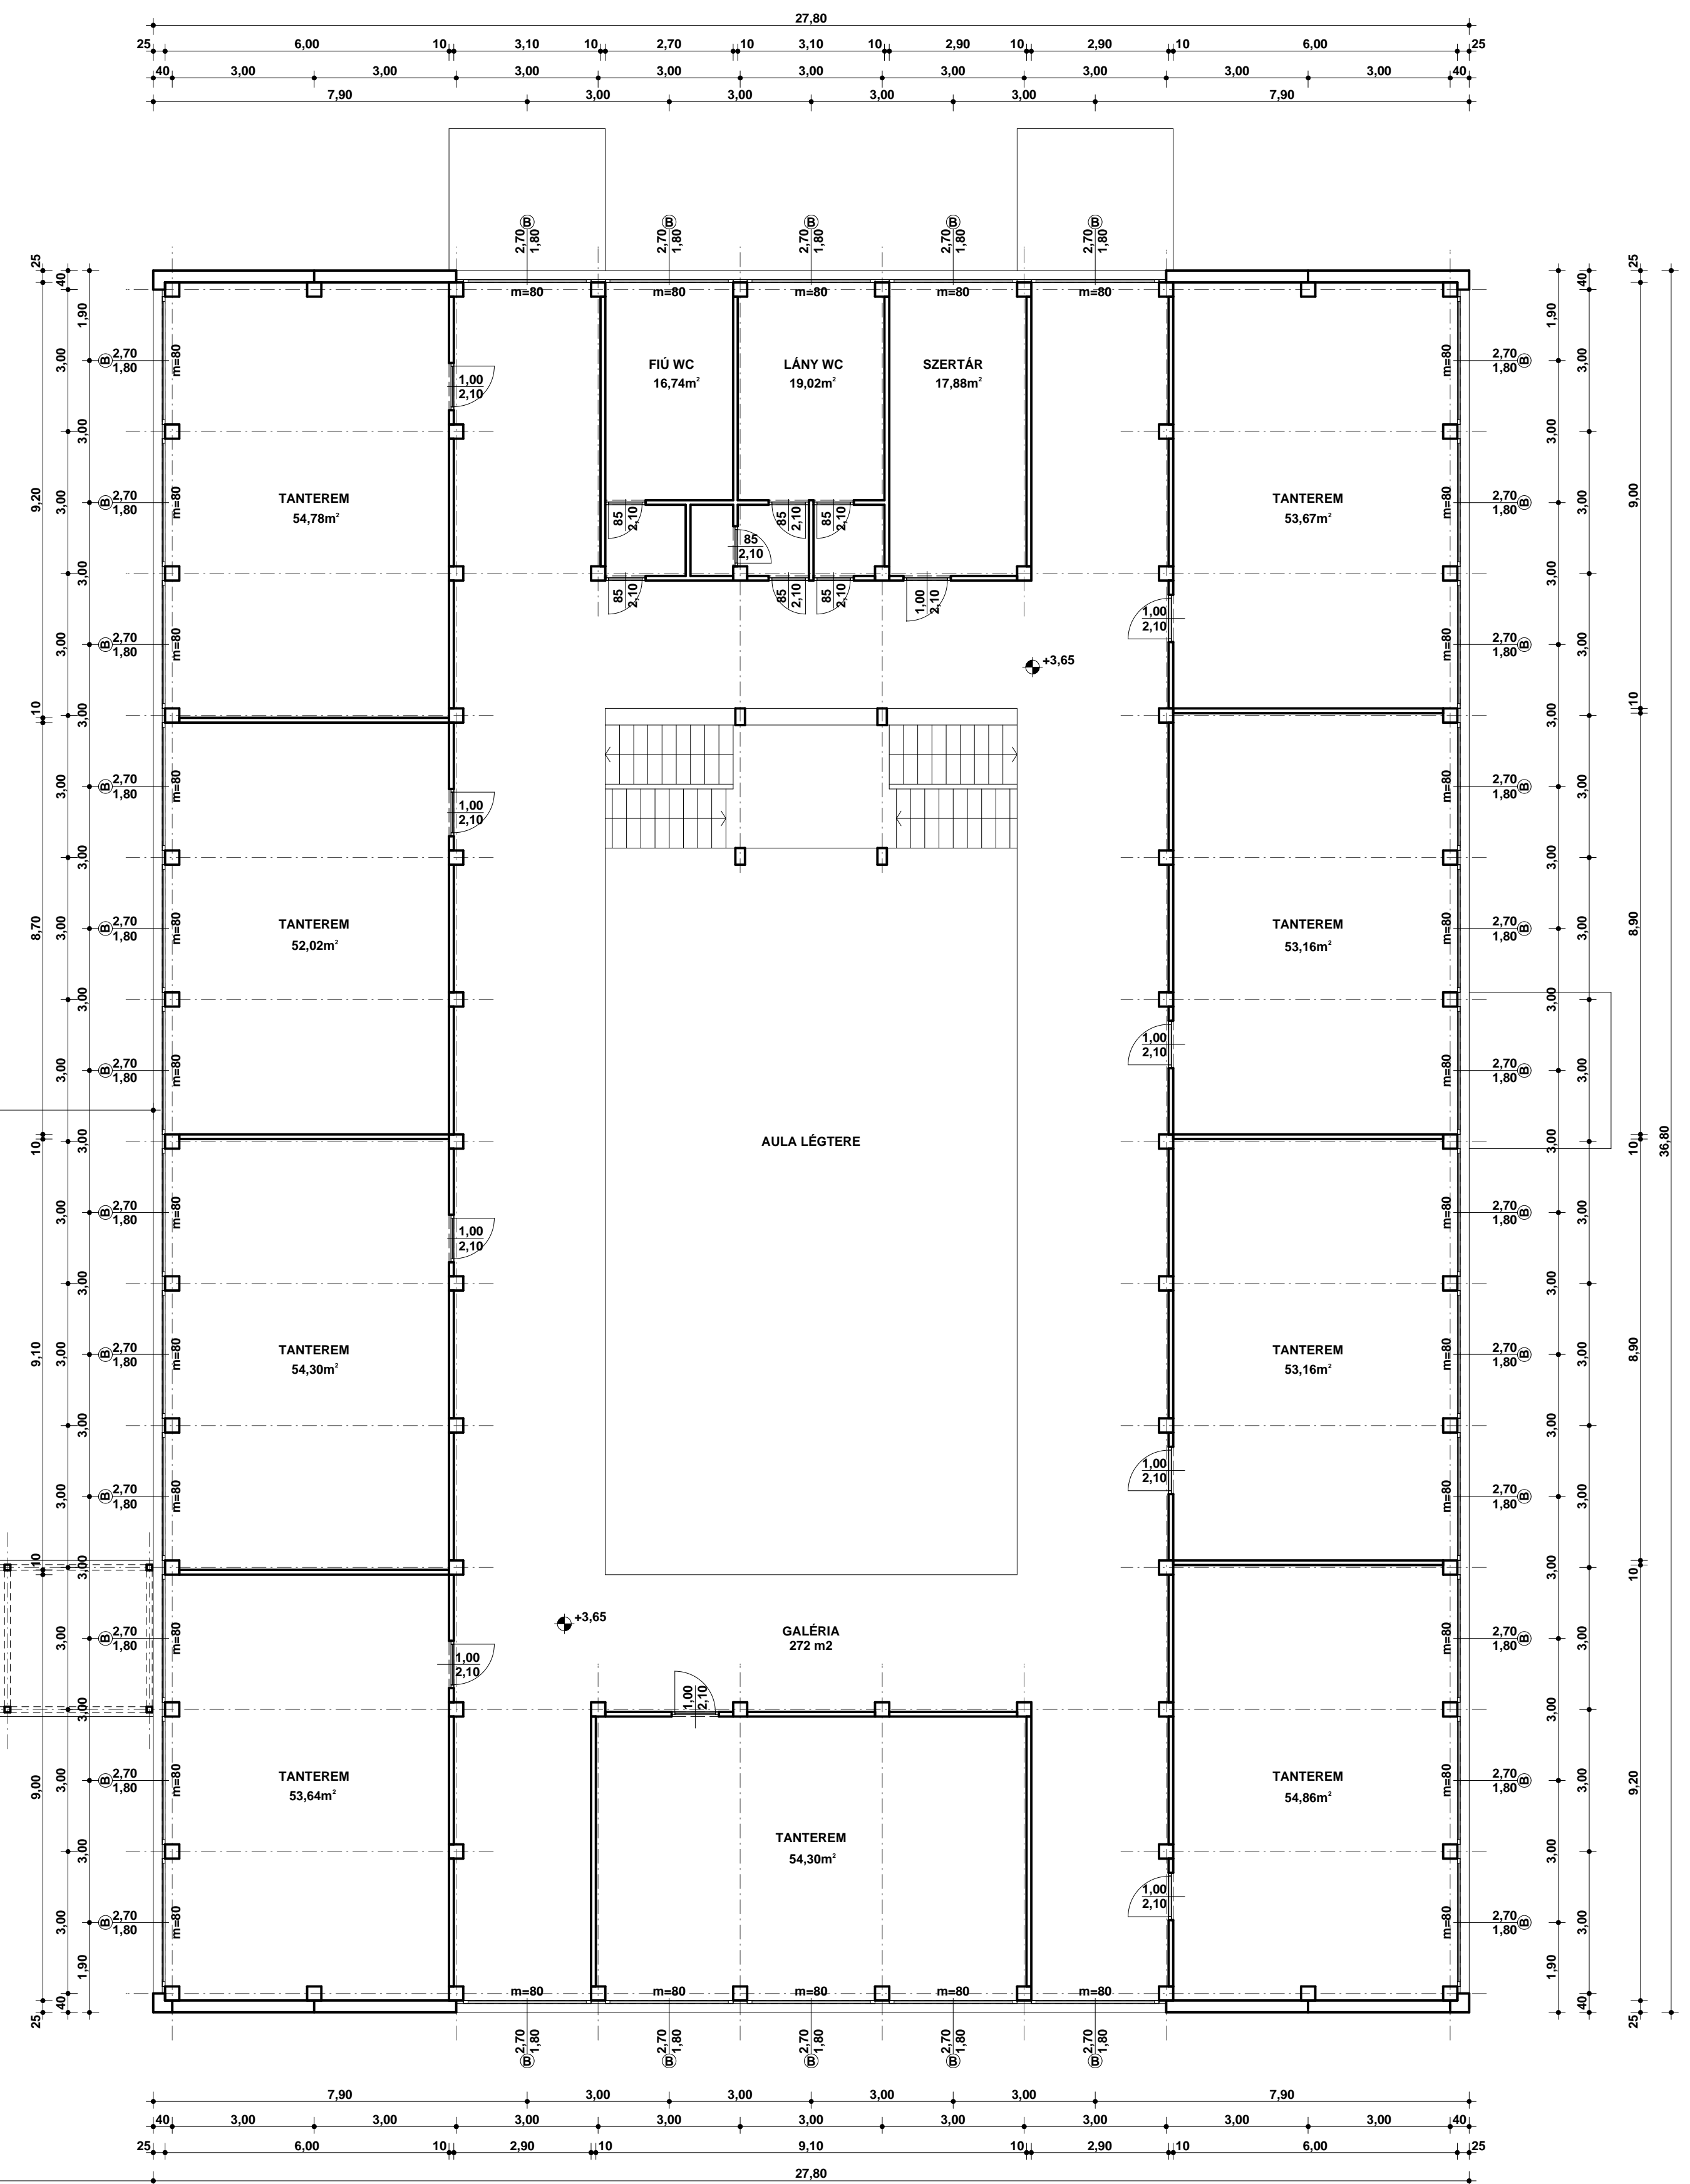

1. Panel - benne
7 cm kéregbeton
8 cm ps hőszigetelés
10 cm vázbeton
2. bitumenes vízszigetelés
6-21 cm könnyűbeton
8 cm ps hőszigetelés
19 cm vasbeton panel
3. neocid (gum) vízszigetelés
8 cm savnyagpat hőszigetelés
6.3 cm acél trapézlemez

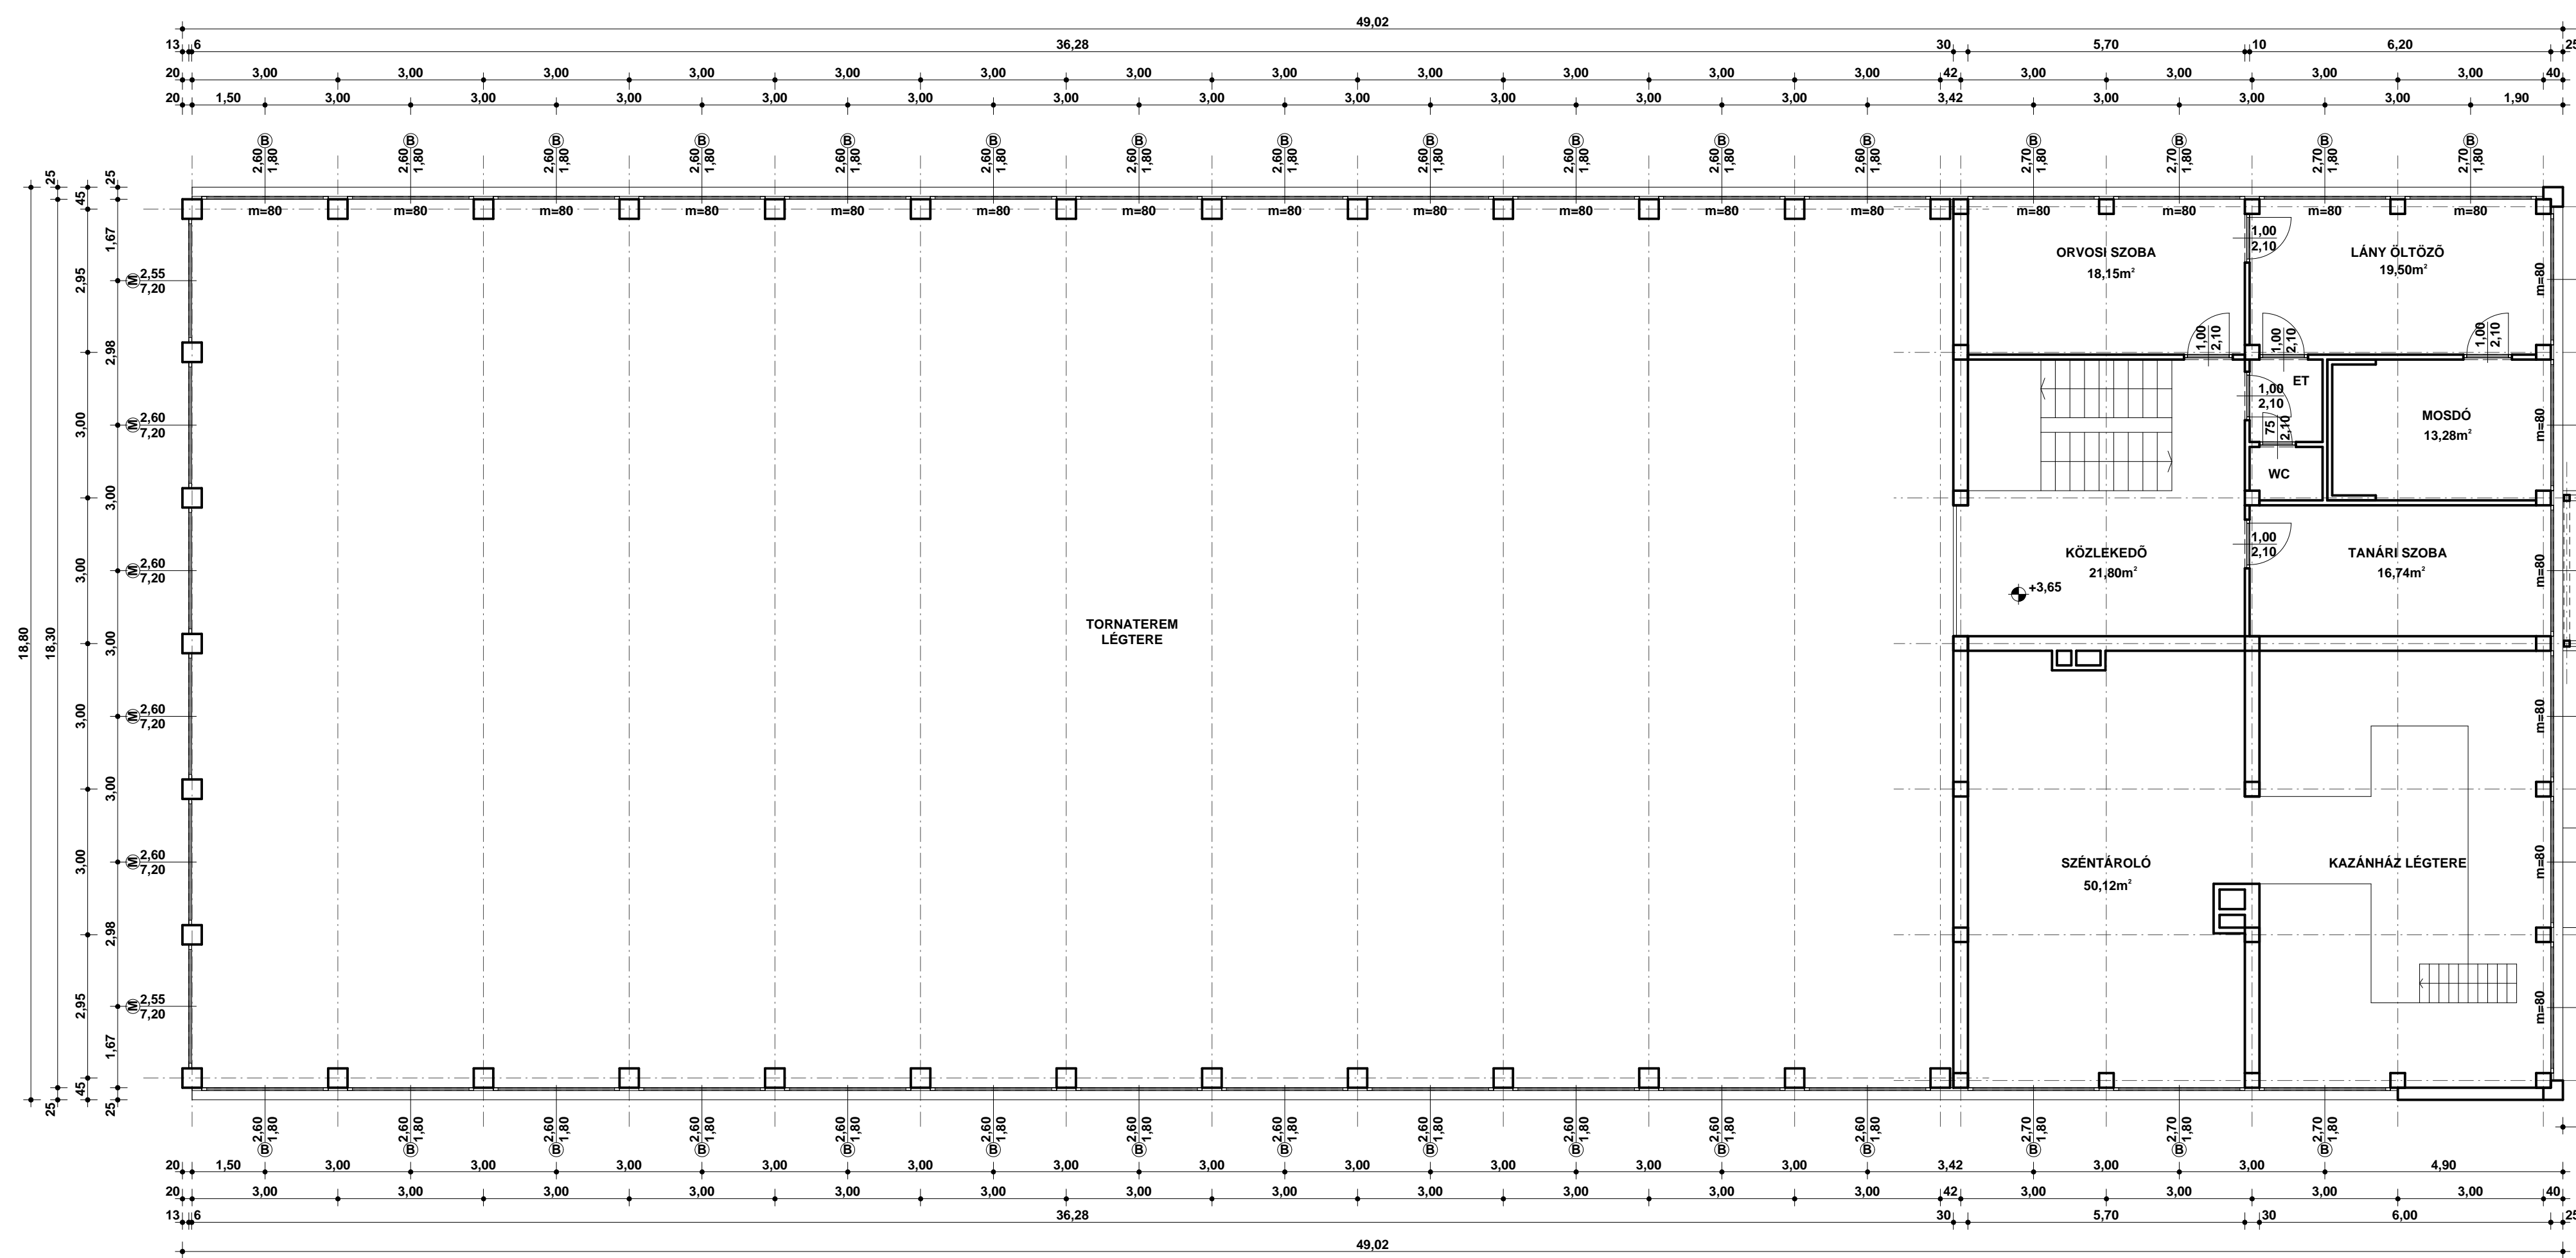

JELMAGYARÁZAT:

- ⊗ bontandó nyílászárók
- ⊗ megtartandó nyílászárók

NOVODOMSZKI ÉS TÁRSA BT. BÉKÉSCSABA TELEP U.15/2.

LÉTESÍTMÉNY: **NAGYSZÉNÁS TÁNCSCS V. 24/1. (2282 HRSZ) CZABÁN SAMU ÁLTALÁNOS ISKOLA ENERGETIKAI REKONSTRUKCIÓ TERVE**

TERV LAP	RAJZ MEGNEVEZÉS:	LÉPTÉK:
M 2	JELLENLEGI ELSŐ EMELETI ALAPRAJZ	M=1:100
DÁTUM:	TERVEZŐ:	ÉPÍTETTŐ:
2017.	Novodomszki Pál É-1-04-0101	Nagyszénás Nagyközségi Önkormányzat