
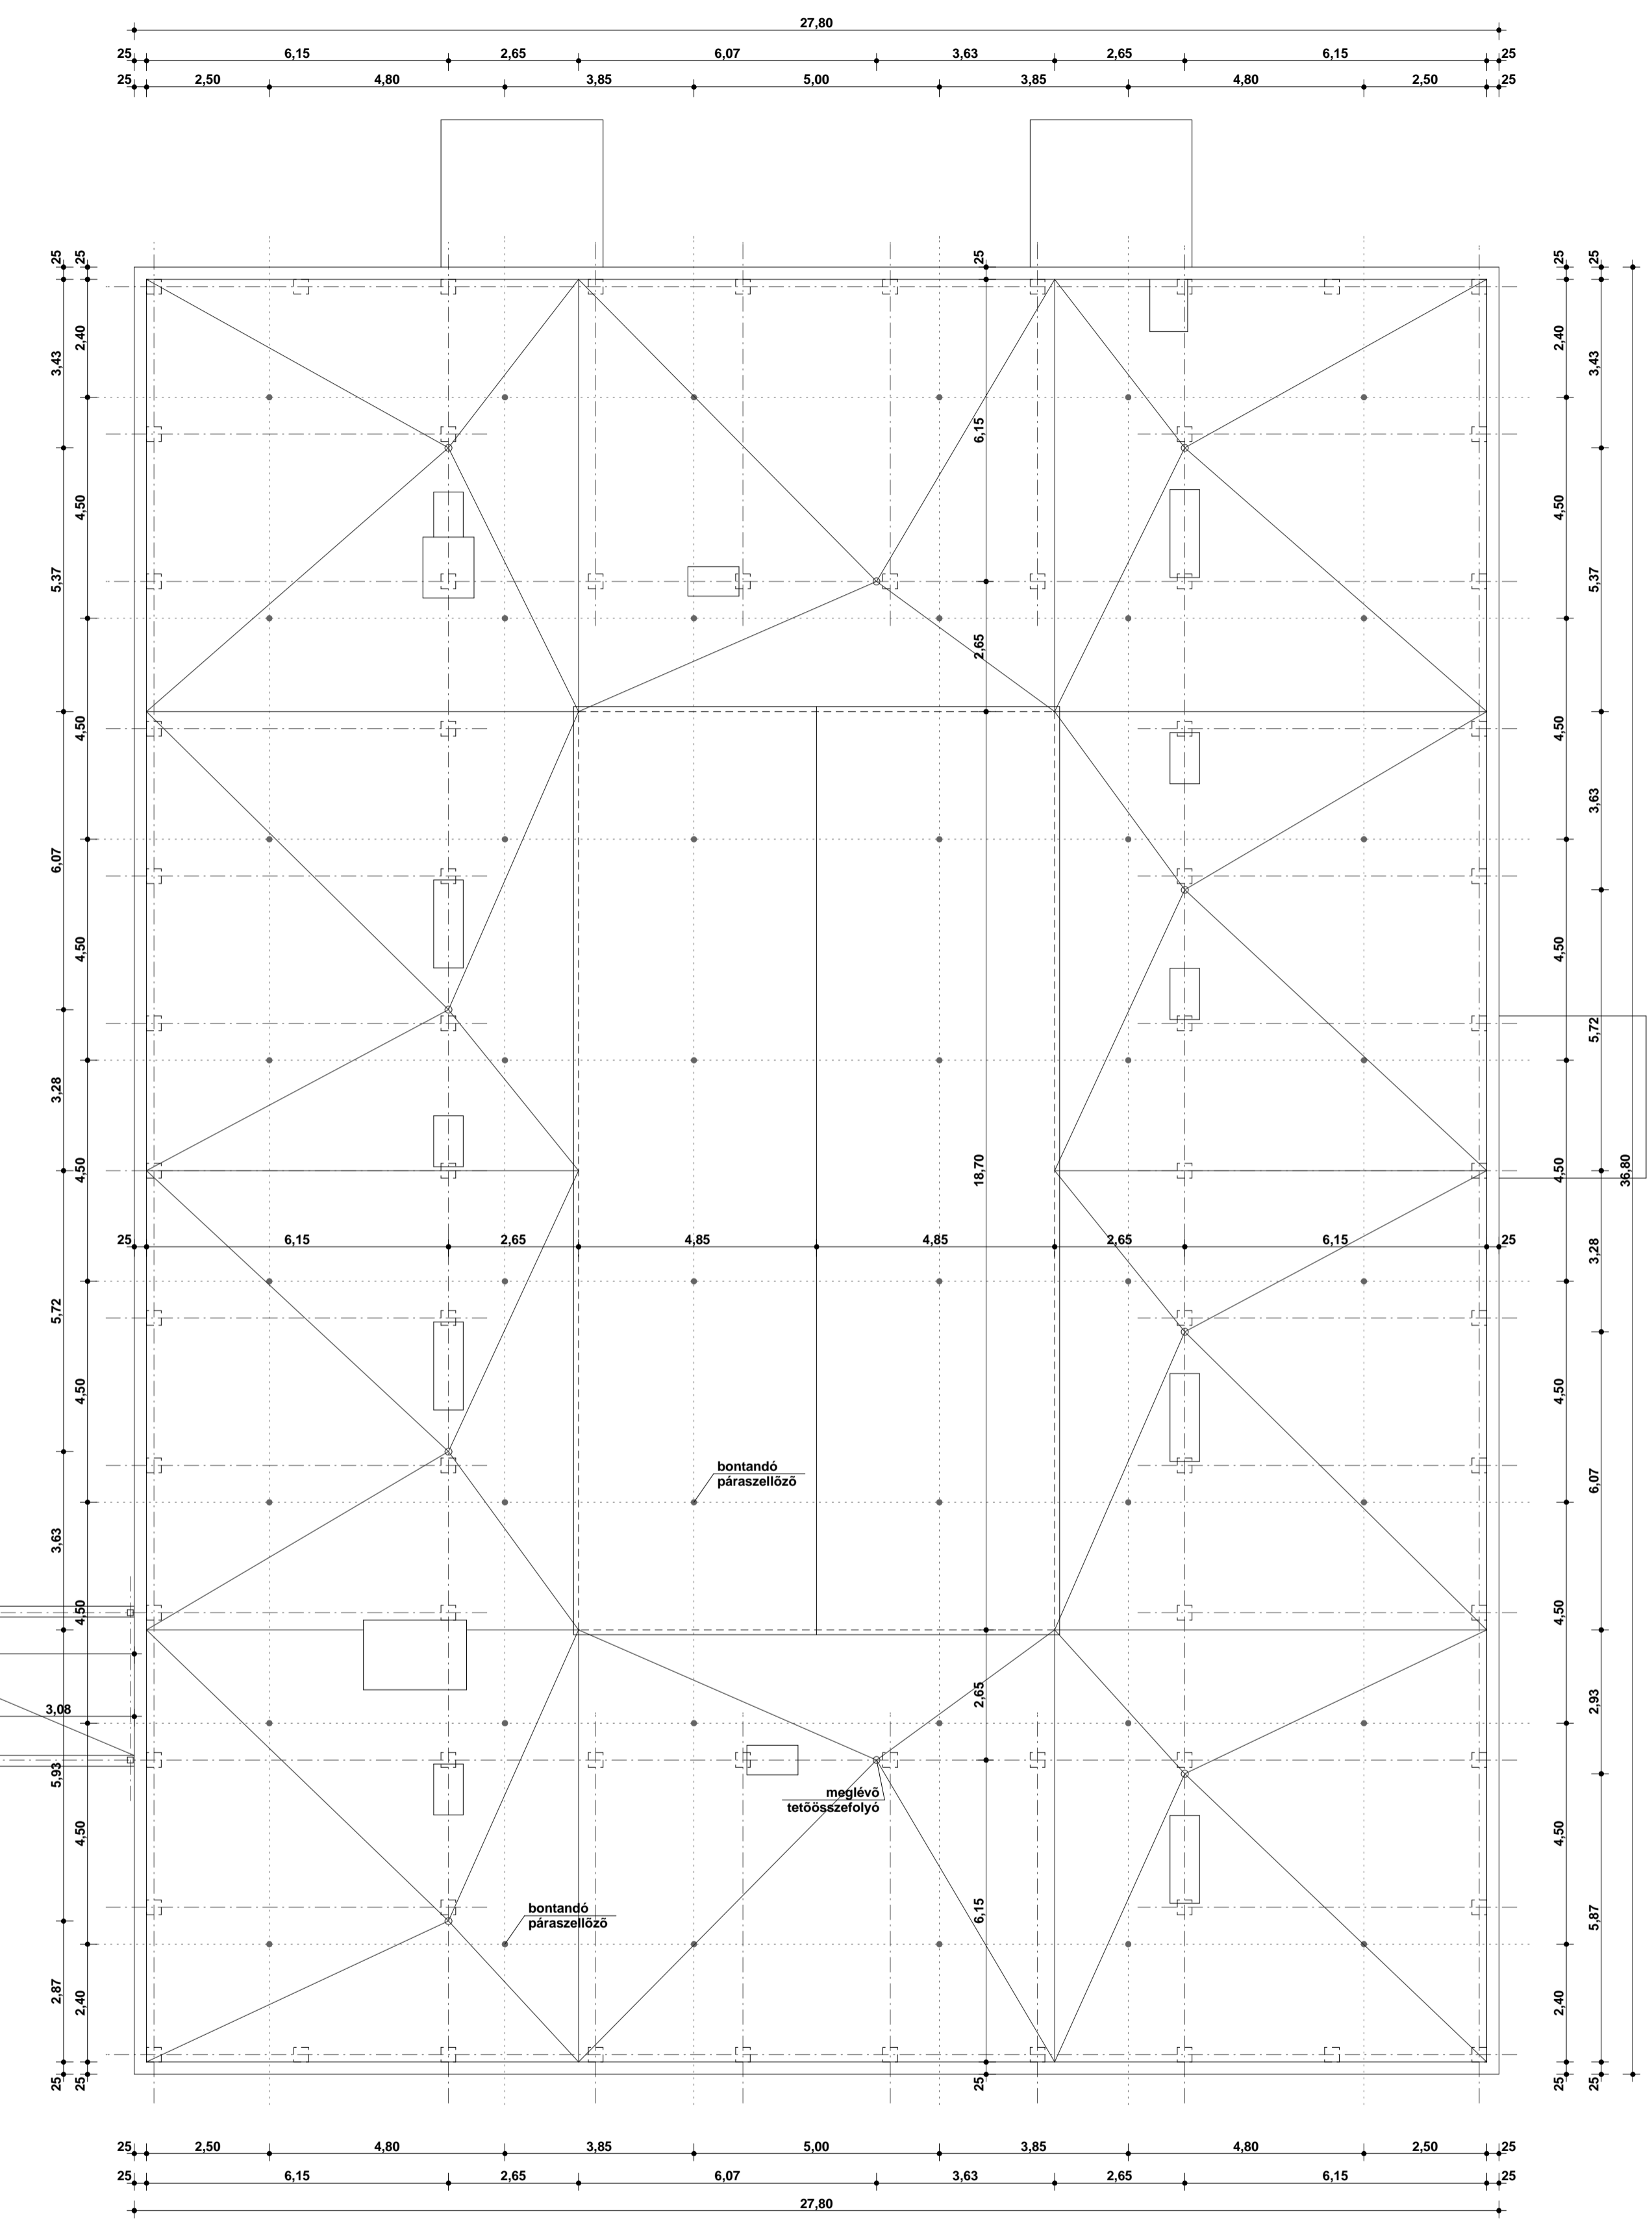
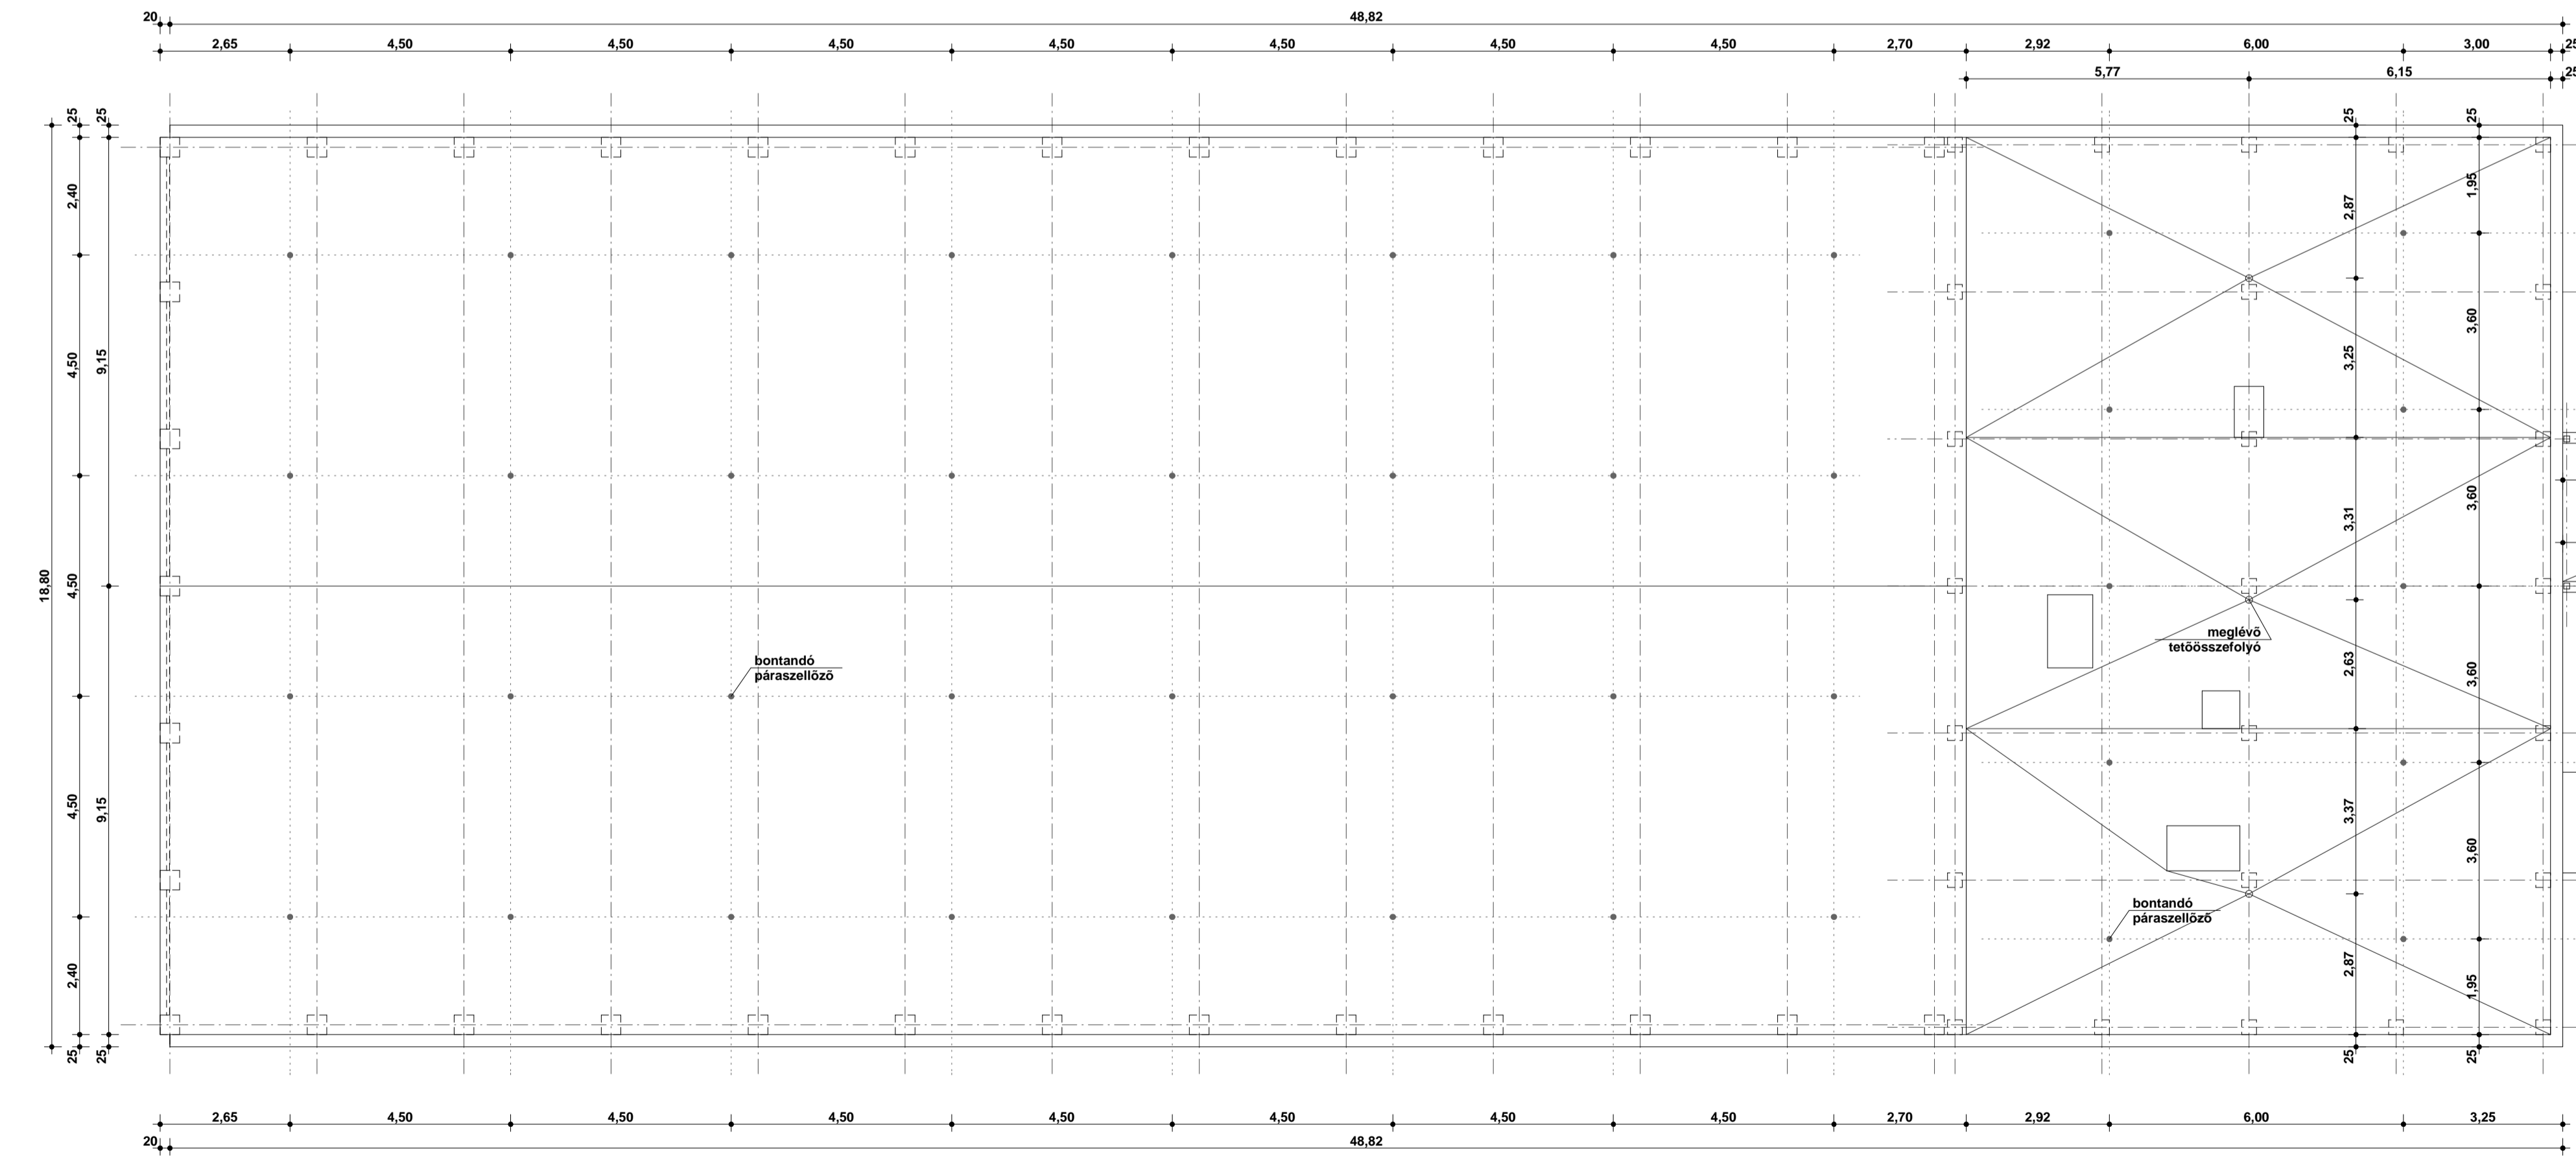


TORNATEREM VÉGHOMLOKZATOK

NYUGATI HOMLOKZAT

KELETI HOMLOKZAT

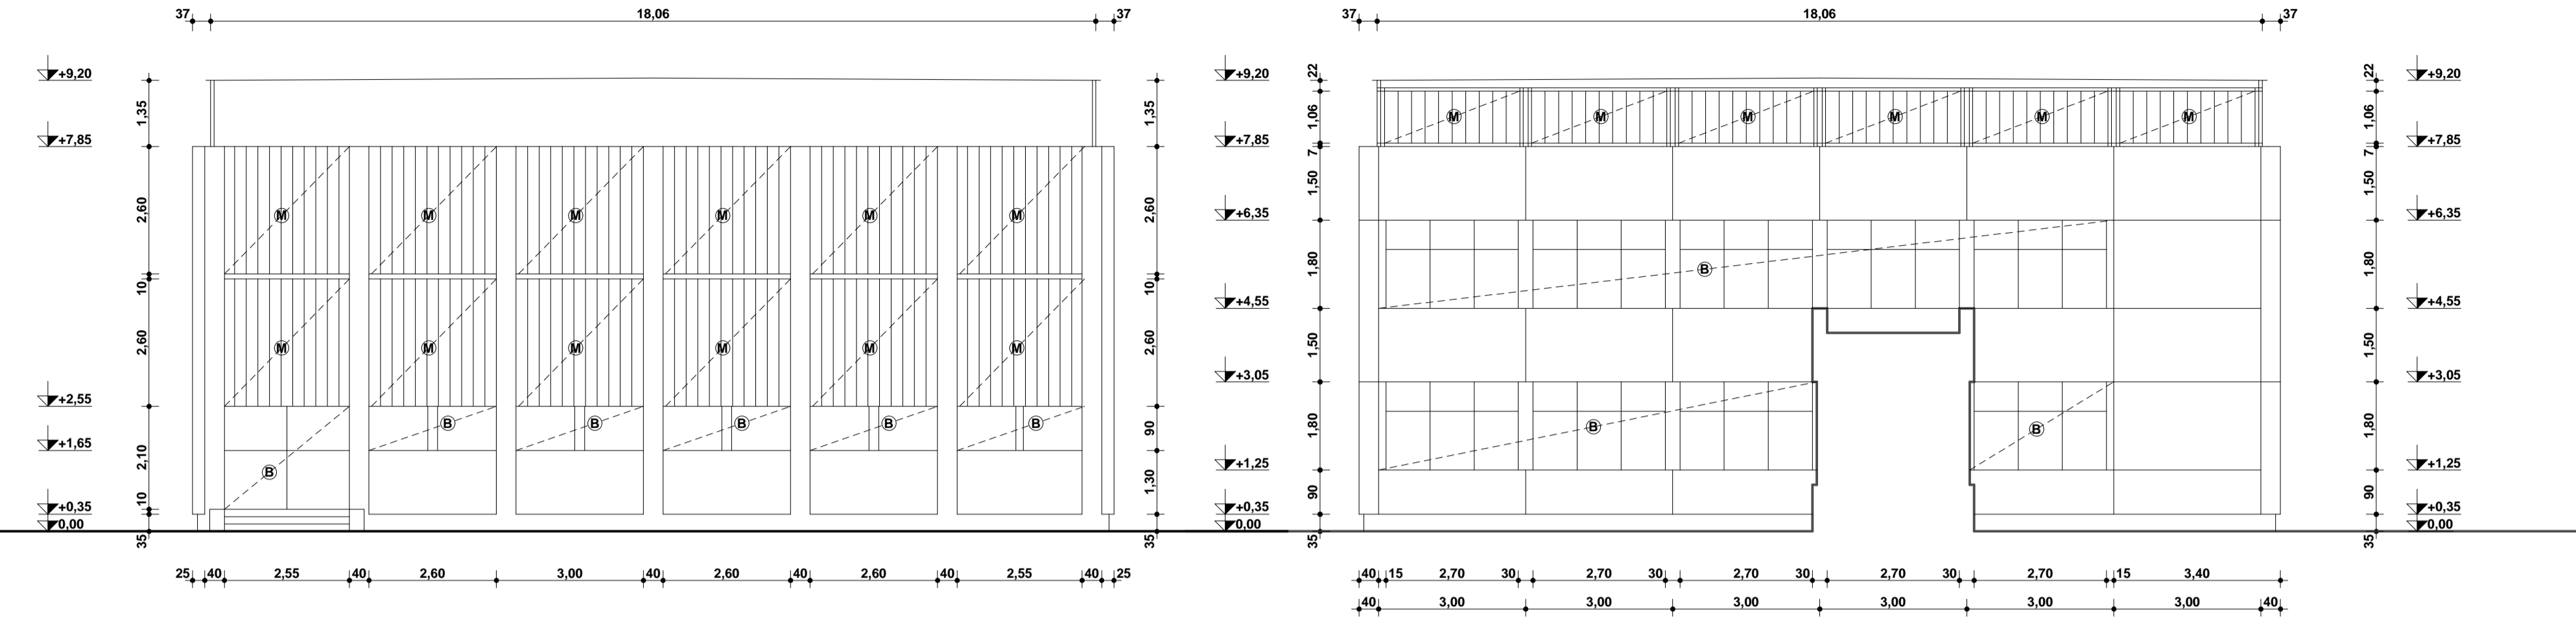

JELMAGYARÁZAT:

- Ⓟ bontandó nyílászárók
- Ⓜ megtartandó nyílászárók

NOVODOMSZKI ÉS TÁRSA BT. BÉKÉSCSABA TELEP U.15/2.		
LÉTESÍTMÉNY: NAGYSZÉNÁS TÁNCICS V. 24/1. (2282 HRSZ) CZABÁN SAMU ÁLTALÁNOS ISKOLA ENERGETIKAI REKONSTRUKCIÓ TERVE		
TERV LAP	RAJZ MEGNEVEZÉSE:	LÉPTÉK:
M 4	JELENLÉGI TETŐALAPRAJZ	M=1:100
DÁTUM:	TERVEZŐ:	ÉPÍTETTŐ:
2017. június	Novodomszki Pál É-1-04-0101	Nagyszénás Nagyközségi Önkormányzata